




DOSSIER MODIFICATIF – AUTORISATION ENVIRONNEMENTALE UNIQUE
PROJET DE PARC ÉOLIEN « ÉOLIENNES DE MYOSOTIS »
DOSSIER D'ARCHITECTURE

Communes d'Écly et de Son (08) – Août 2020



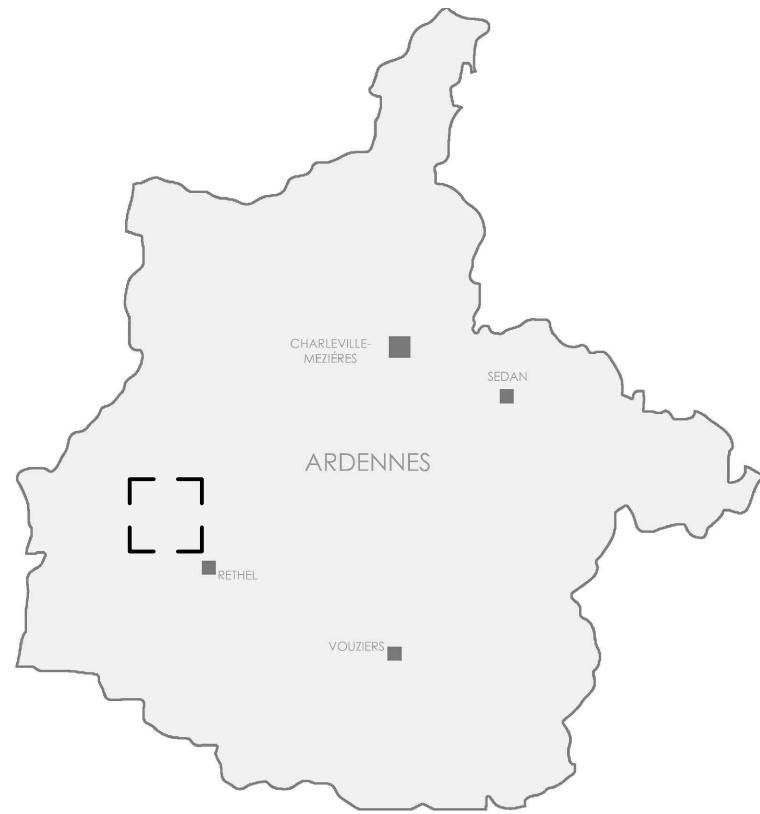

AFF.16-08
**CONSTRUCTION DU
 PARC EOLIEN:
 "EOLIENNES DES
 MYOSOTIS"**
 COMMUNE D' ECLY
 COMMUNE DE SON



Maître d'ouvrage
H2air
 29 rue des Trois Cailloux - 80000 AMIENS
 Tél: 03.22.80.01.64 / Fax: 03.22.72.61.84
 E-mail: info@h2air.fr



Architecte
OZAS
 35 rue des Majots - 80000 AMIENS
 Tél. : 03 22 48 25 57
 E-mail. : contact@ozas.fr



AE MODIF

AOUT 2020

SIT

EXTRAIT IGN
 PLAN DE SITUATION
 DU PARC EOLIEN
 ECH. 1/25000



AFF.16-08
**CONSTRUCTION DU
 PARC EOLIEN:
 "EOLIENNES DES
 MYOSOTIS"**
 COMMUNE D' ECLY
 COMMUNE DE SON




Maître d'ouvrage
H2air
 29 rue des Trois Cailloux - 80000 AMIENS
 Tél: 03.22.80.01.64 / Fax: 03.22.72.61.84
 E-mail: info@h2air.fr



Architecte
OZAS
 35 rue des Majots - 80000 AMIENS
 Tél. : 03 22 48 25 57
 E-mail. : contact@ozas.fr


- Limite communale
- Voie d'accès principale
- Voie de desserte secondaire
- Eolienne

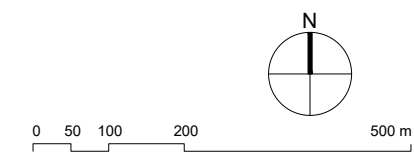

AE MODIF
 AOUT 2020

AIR

**SCHEMA DES ACCES
 EXTRAIT DE PHOTO
 AERIEENNE**
 ECH. 1/10000

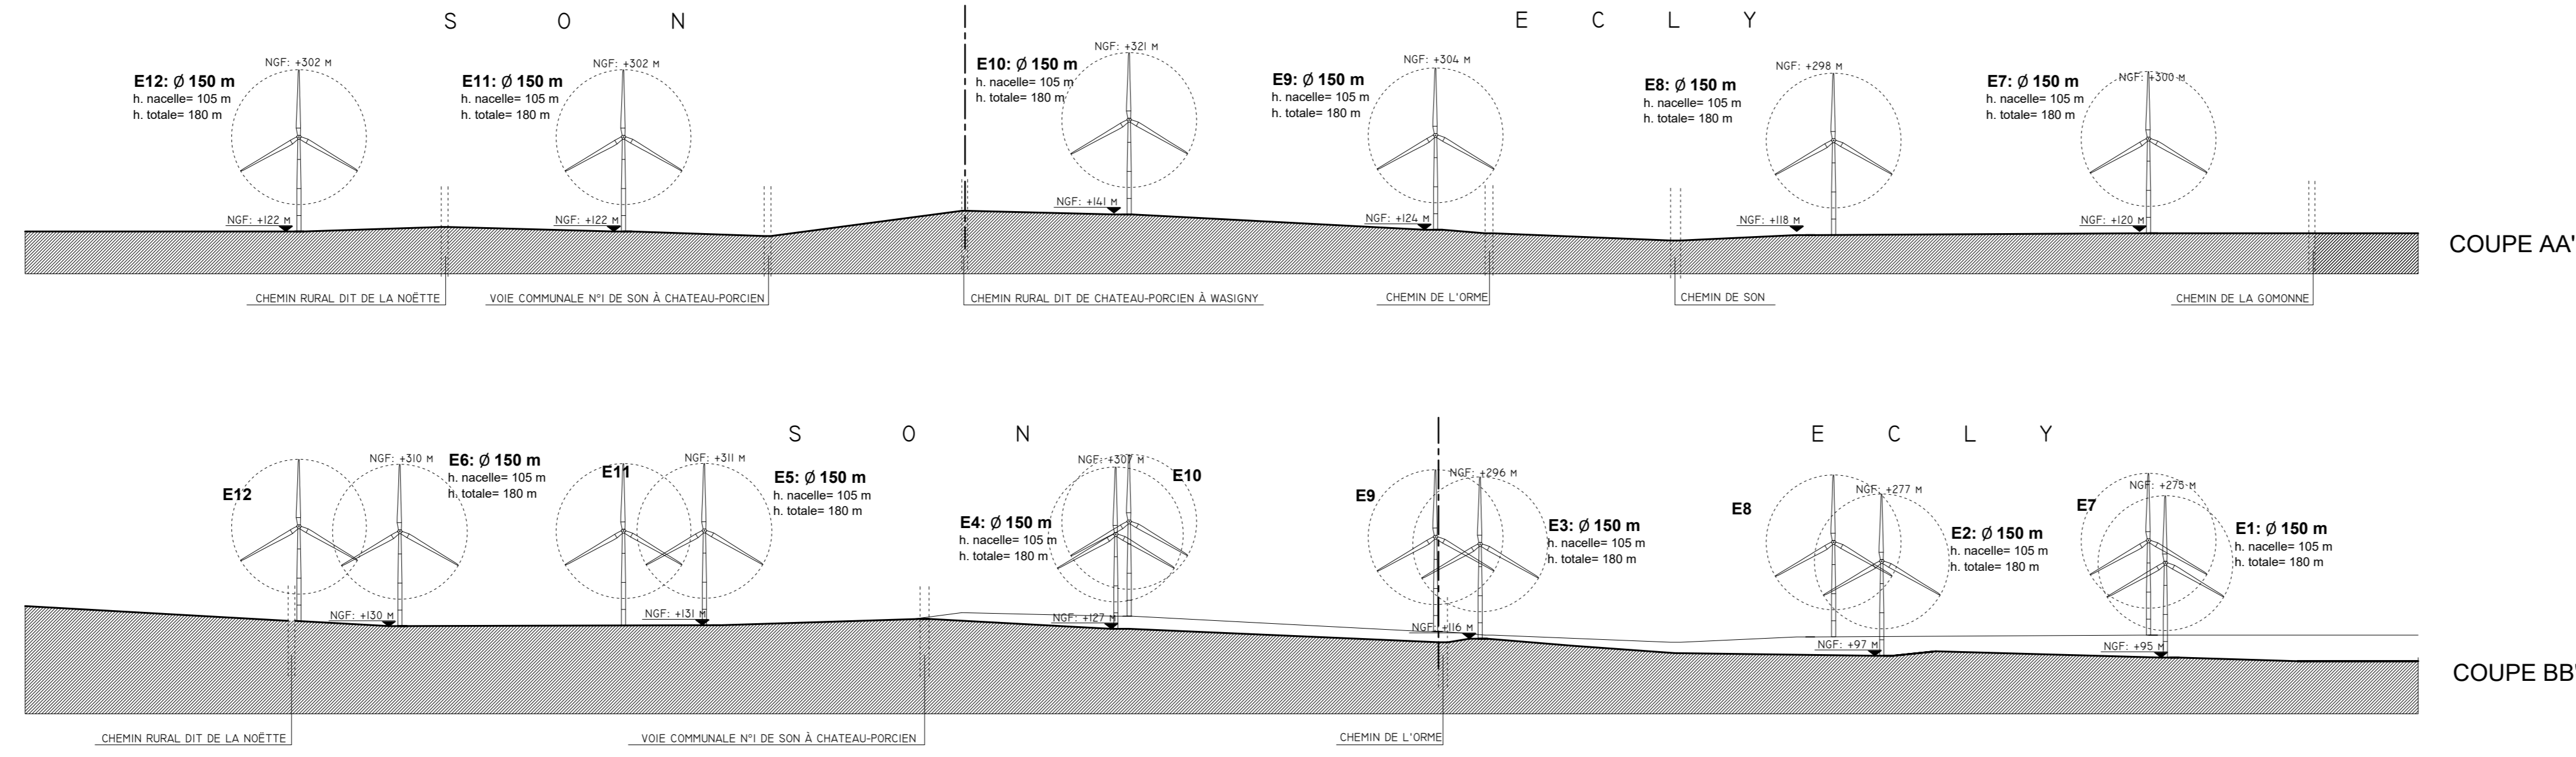

EOLIENNES DES MYOSOTIS

APP 1648
 CONSTRUCTION DU
 PARC EOLIEN
 "EOLIENNES DES
 MYOSOTIS"
 COMMUNE D'ECLY
 COMMUNE DE SON

h2air
 Maître d'ouvrage
 H2air
 23 rue des Trois Calottes - 80000 AMIENS
 Tél. 03.22.80.01.64 / Fax. 03.22.72.61.84
 E-mail : info@h2air.fr

IZAS
 Aménageur
 35 rue des Mages - 80000 AMIENS
 Tél. 03.22.48.25.07
 E-mail : contact@izas.fr

- Parcelle d'implantation
- Emprise éolienne
- Poste de livraison
- Voie permanente
- Voie provisoire
- Renforcement de voie

0 25 50 100 200 m

AE MODIF
 ADUT 2020

PGI-COU


PLAN GENERAL
 D'IMPLANTATION
 COUPES PAYSAGERES
 Ech. 1:5000



Maître d'ouvrage
H2air
 29 rue des Trois Cailloux - 80000 AMIENS
 Tél: 03.22.80.01.64 / Fax: 03.22.72.61.84
 E-mail: info@h2air.fr




Architecte
OZAS
 35 rue des Majots - 80000 AMIENS
 Tél. : 03 22 48 25 57
 E-mail. : contact@ozas.fr

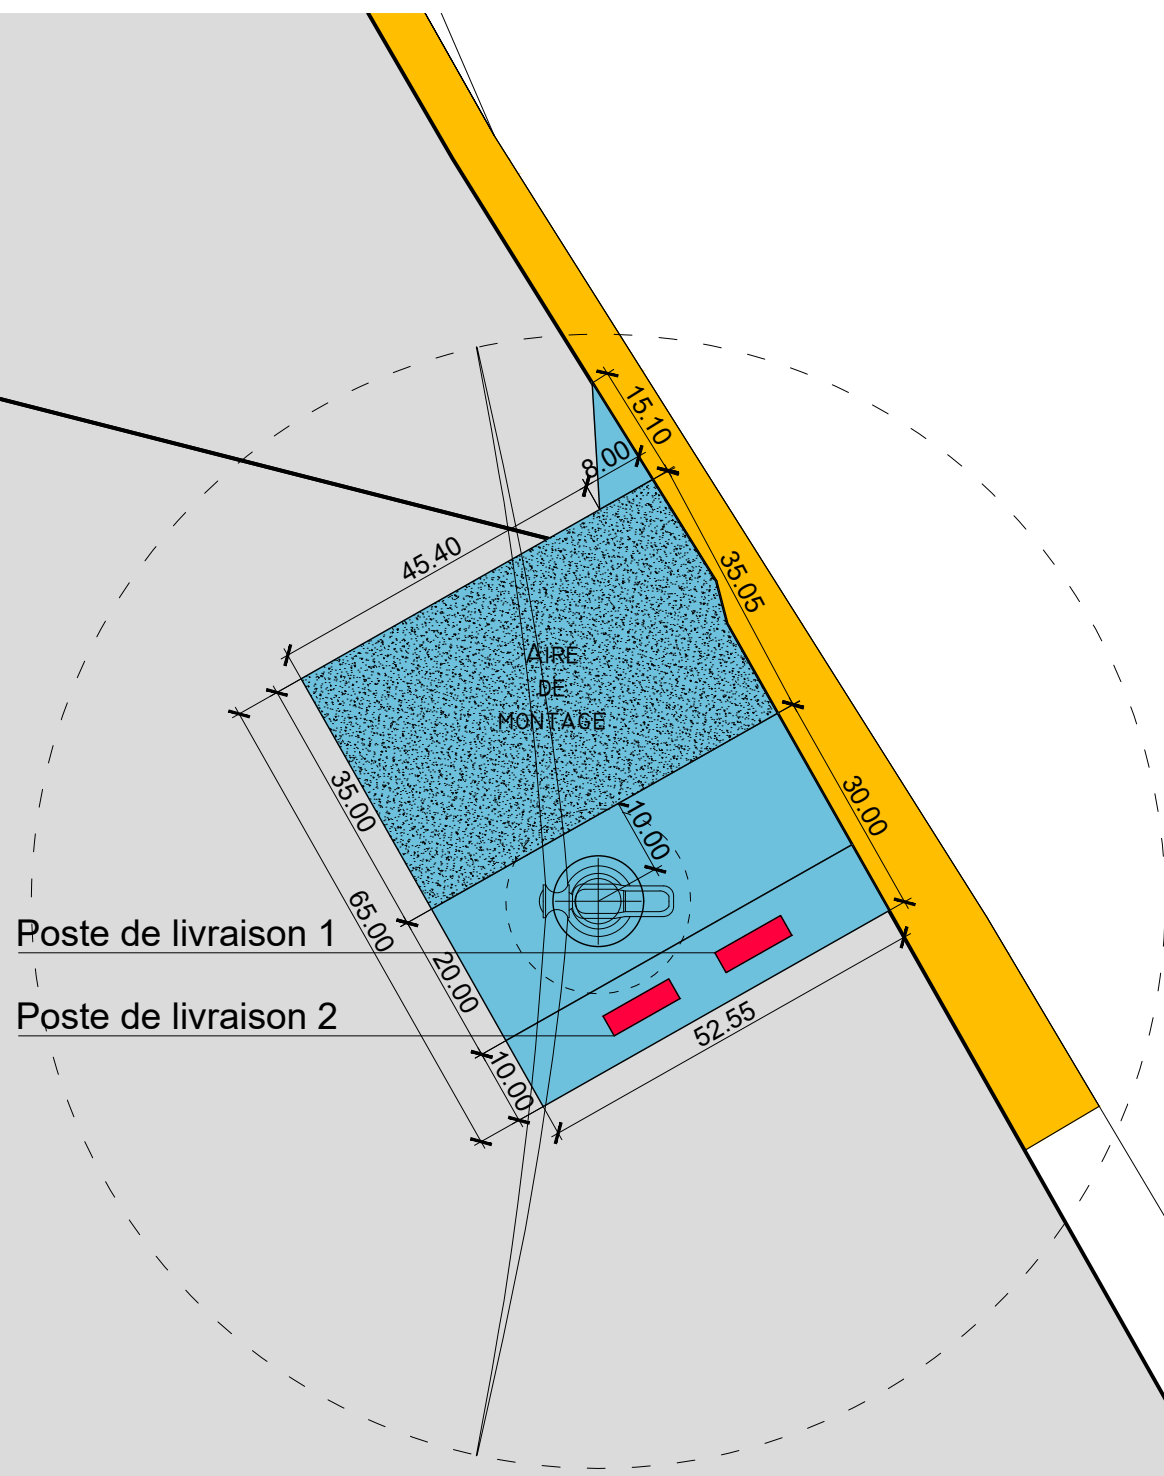

E1 Ø150m / h:180m
 ECLY
Parcelle ZB 10 (165 750 m²)
Emprise = 3255 m²
Parcelle ZB 9 (87 000 m²)
Emprise = 185 m²
NGF: + 95 m

- Parcelle d'implantation
- Emprise éolienne
- Poste de livraison
- Voirie permanente
- Voirie provisoire
- Renforcement de voirie

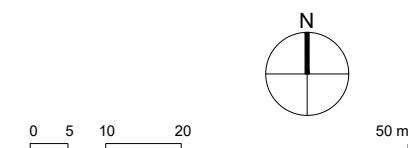

AE MODIF

AOUT 2020

PM-E1


**PLAN MASSE
 EOLIENNE E1**
 ECH. 1/1000




Maître d'ouvrage
H2air
 29 rue des Trois Cailloux - 80000 AMIENS
 Tél: 03.22.80.01.64 / Fax: 03.22.72.61.84
 E-mail: info@h2air.fr



Architecte
OZAS
 35 rue des Majots - 80000 AMIENS
 Tél. : 03 22 48 25 57
 E-mail. : contact@ozas.fr

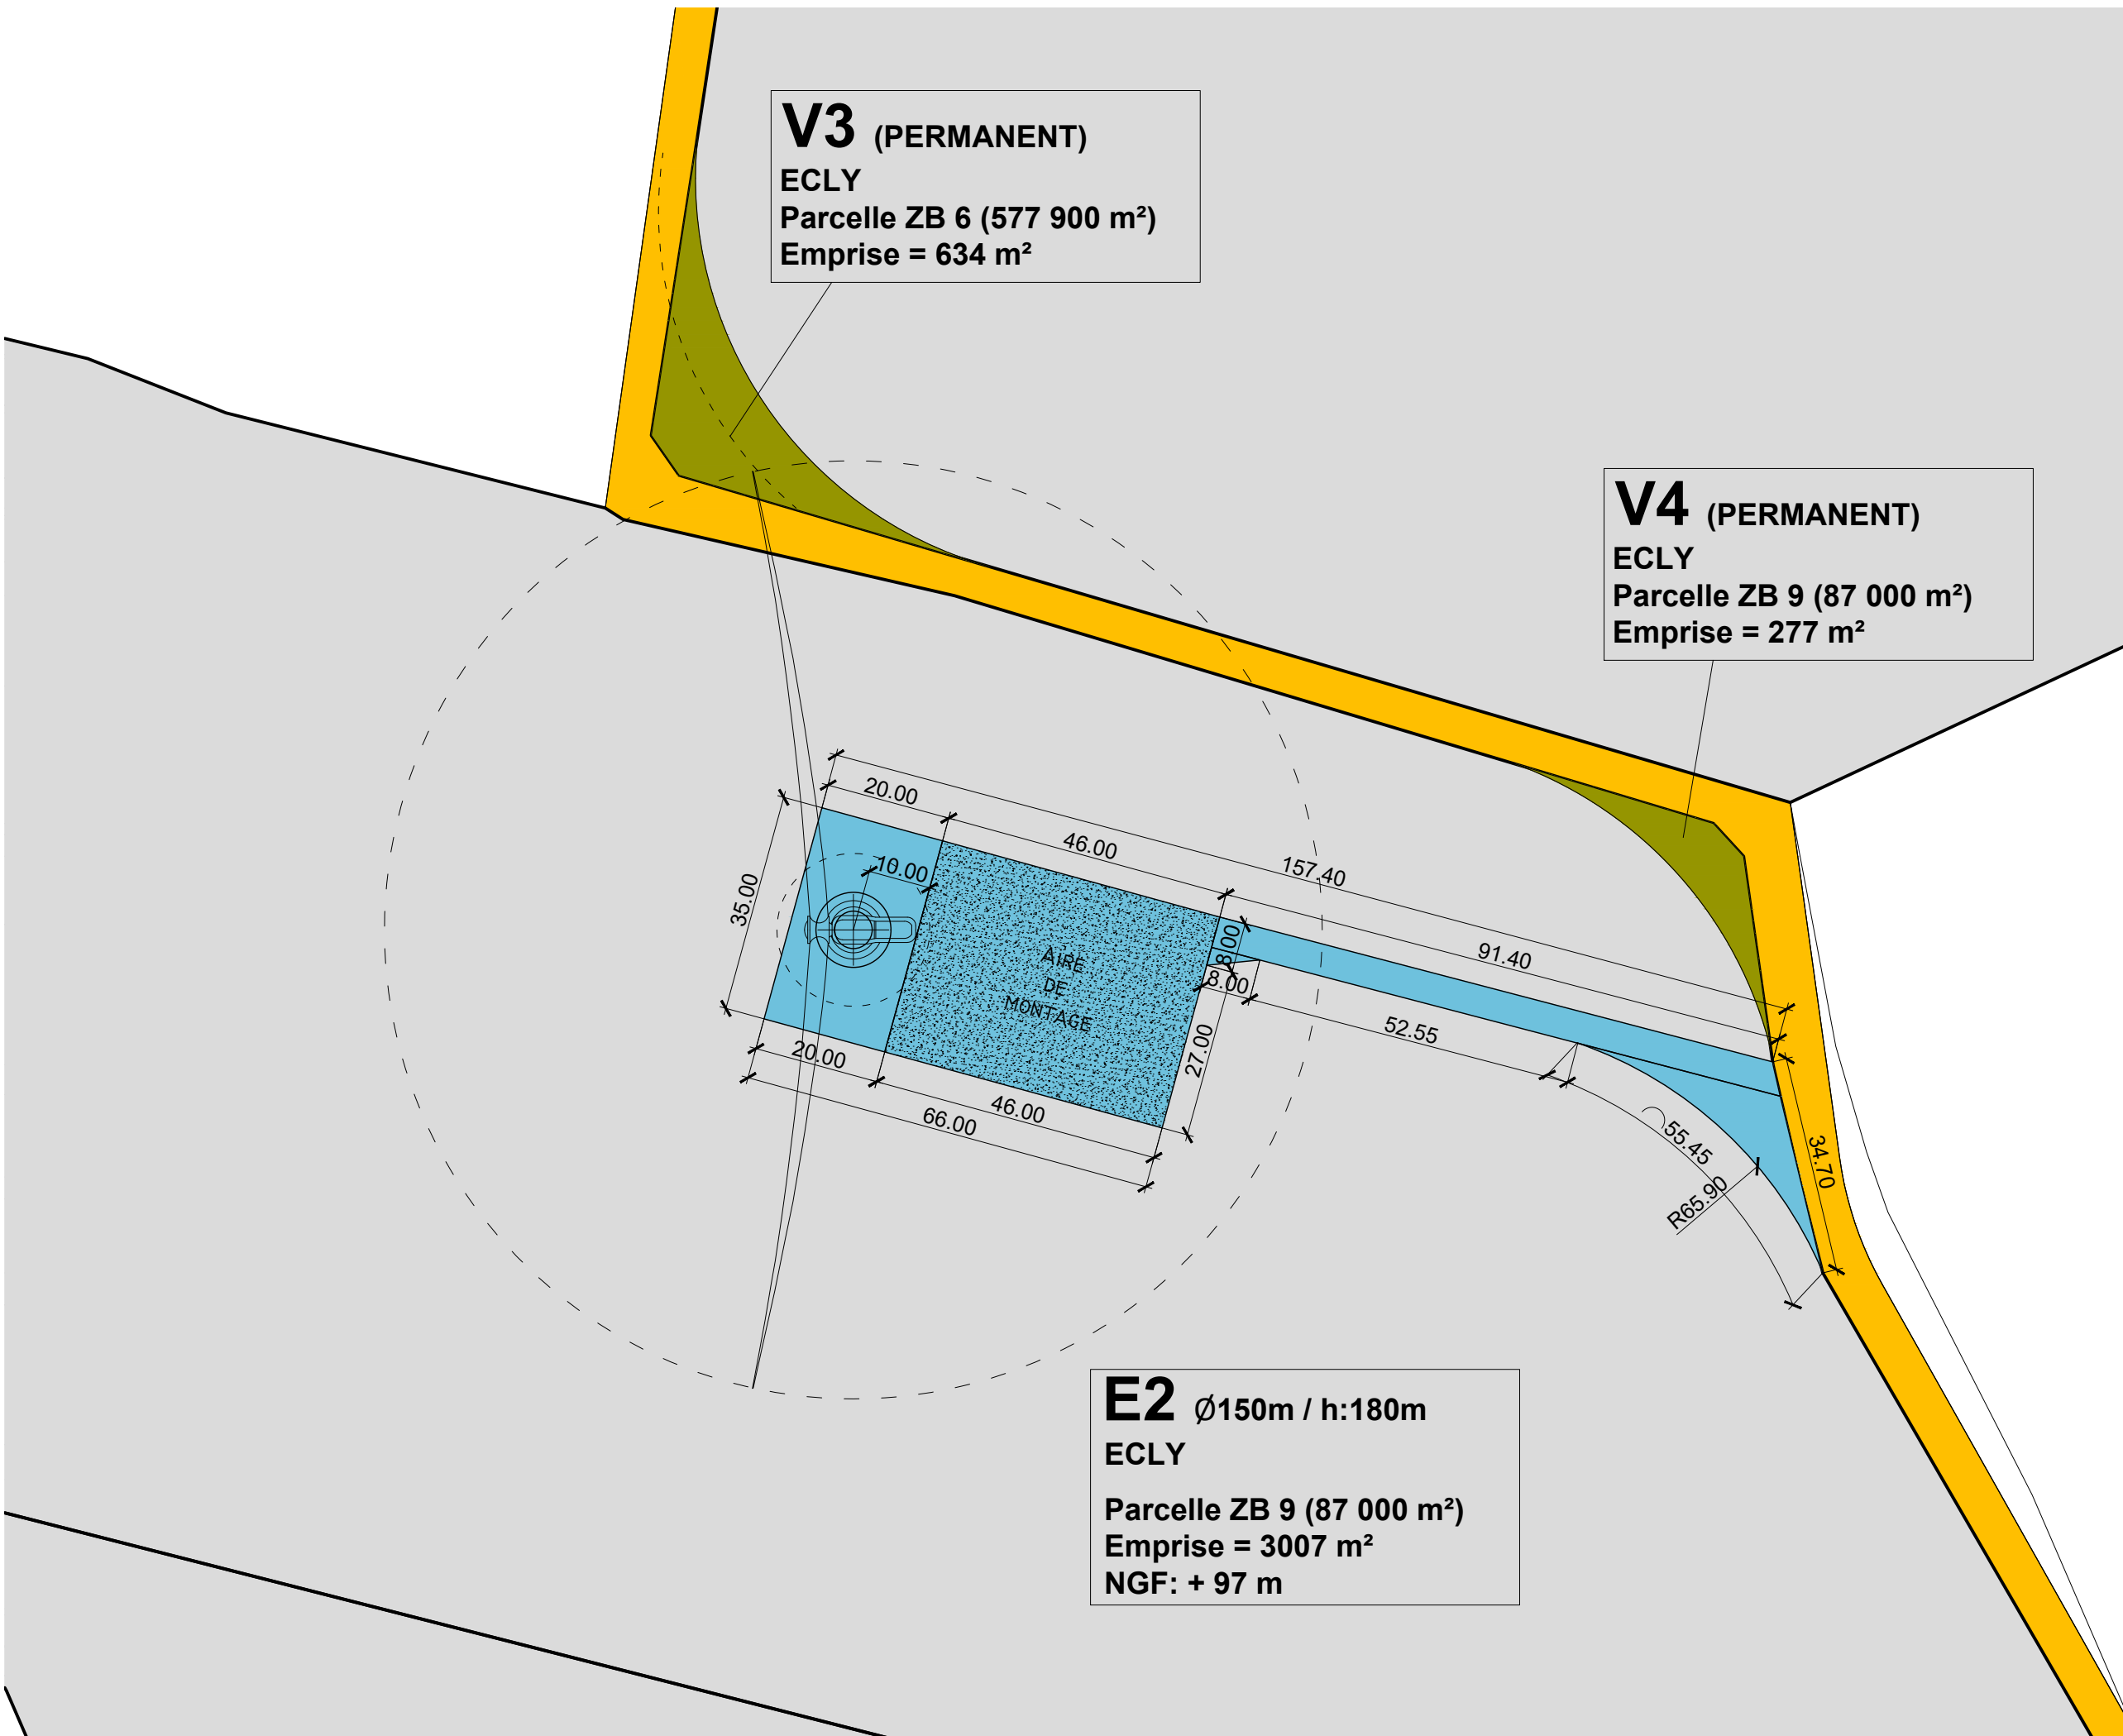

- Parcelle d'implantation
- Emprise éolienne
- Poste de livraison
- Voirie permanente
- Voirie provisoire
- Renforcement de voirie

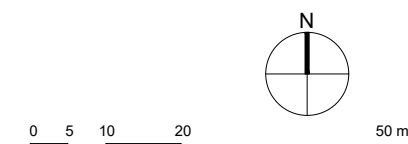

AE MODIF

AOUT 2020

PM-E2

**PLAN MASSE
 EOLIENNE E2**
 ECH. 1/1000



Maître d'ouvrage
H2air
 29 rue des Trois Cailloux - 80000 AMIENS
 Tél: 03.22.80.01.64 / Fax: 03.22.72.61.84
 E-mail: info@h2air.fr




Architecte
OZAS
 35 rue des Majots - 80000 AMIENS
 Tél. : 03 22 48 25 57
 E-mail. : contact@ozas.fr

V9 (PERMANENT)
 SON
 Parcelle ZD 12 (58 700 m²)
 Emprise = 833 m²

E4 Ø150m / h:180m
 SON
 Parcelle ZD 13 (138 060 m²)
 Emprise = 2625 m²
 NGF: + 127 m

- Parcelle d'implantation
- Emprise éolienne
- Poste de livraison
- Voirie permanente
- Voirie provisoire
- Renforcement de voirie

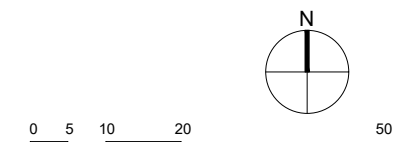



AE MODIF

AOUT 2020

PM-E4

**PLAN MASSE
 EOLIENNE E4
 ECH. 1/1000**

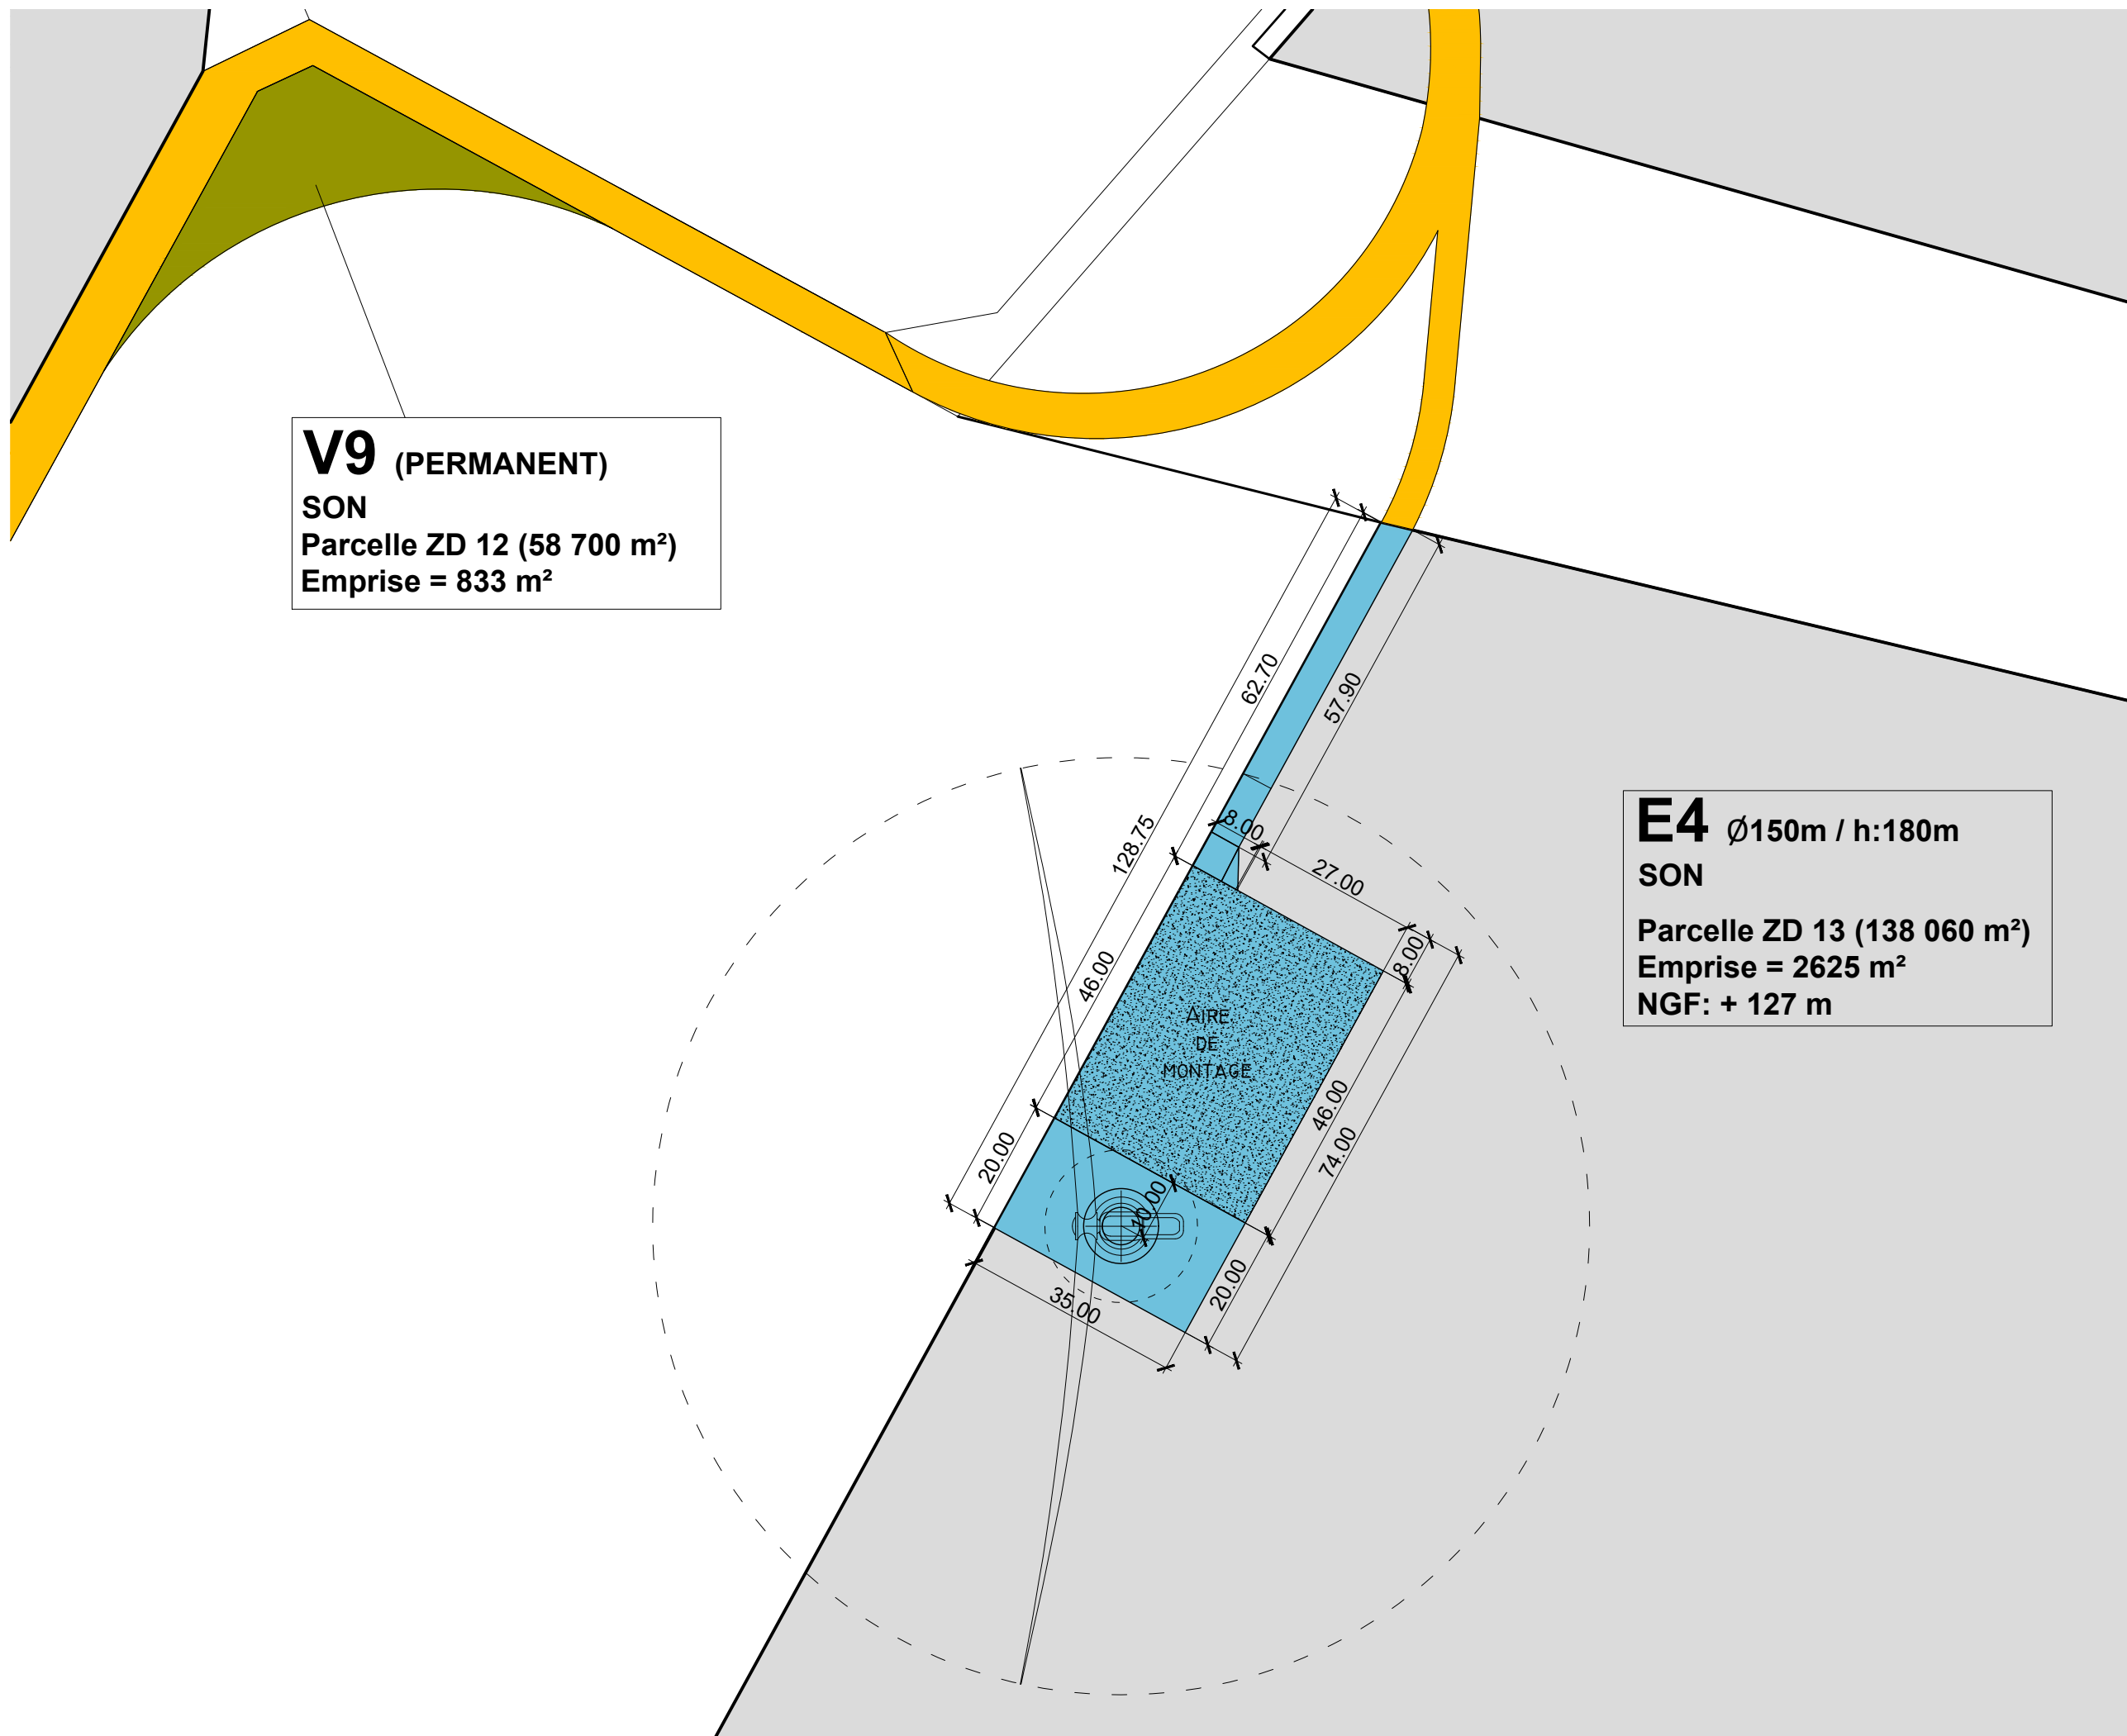

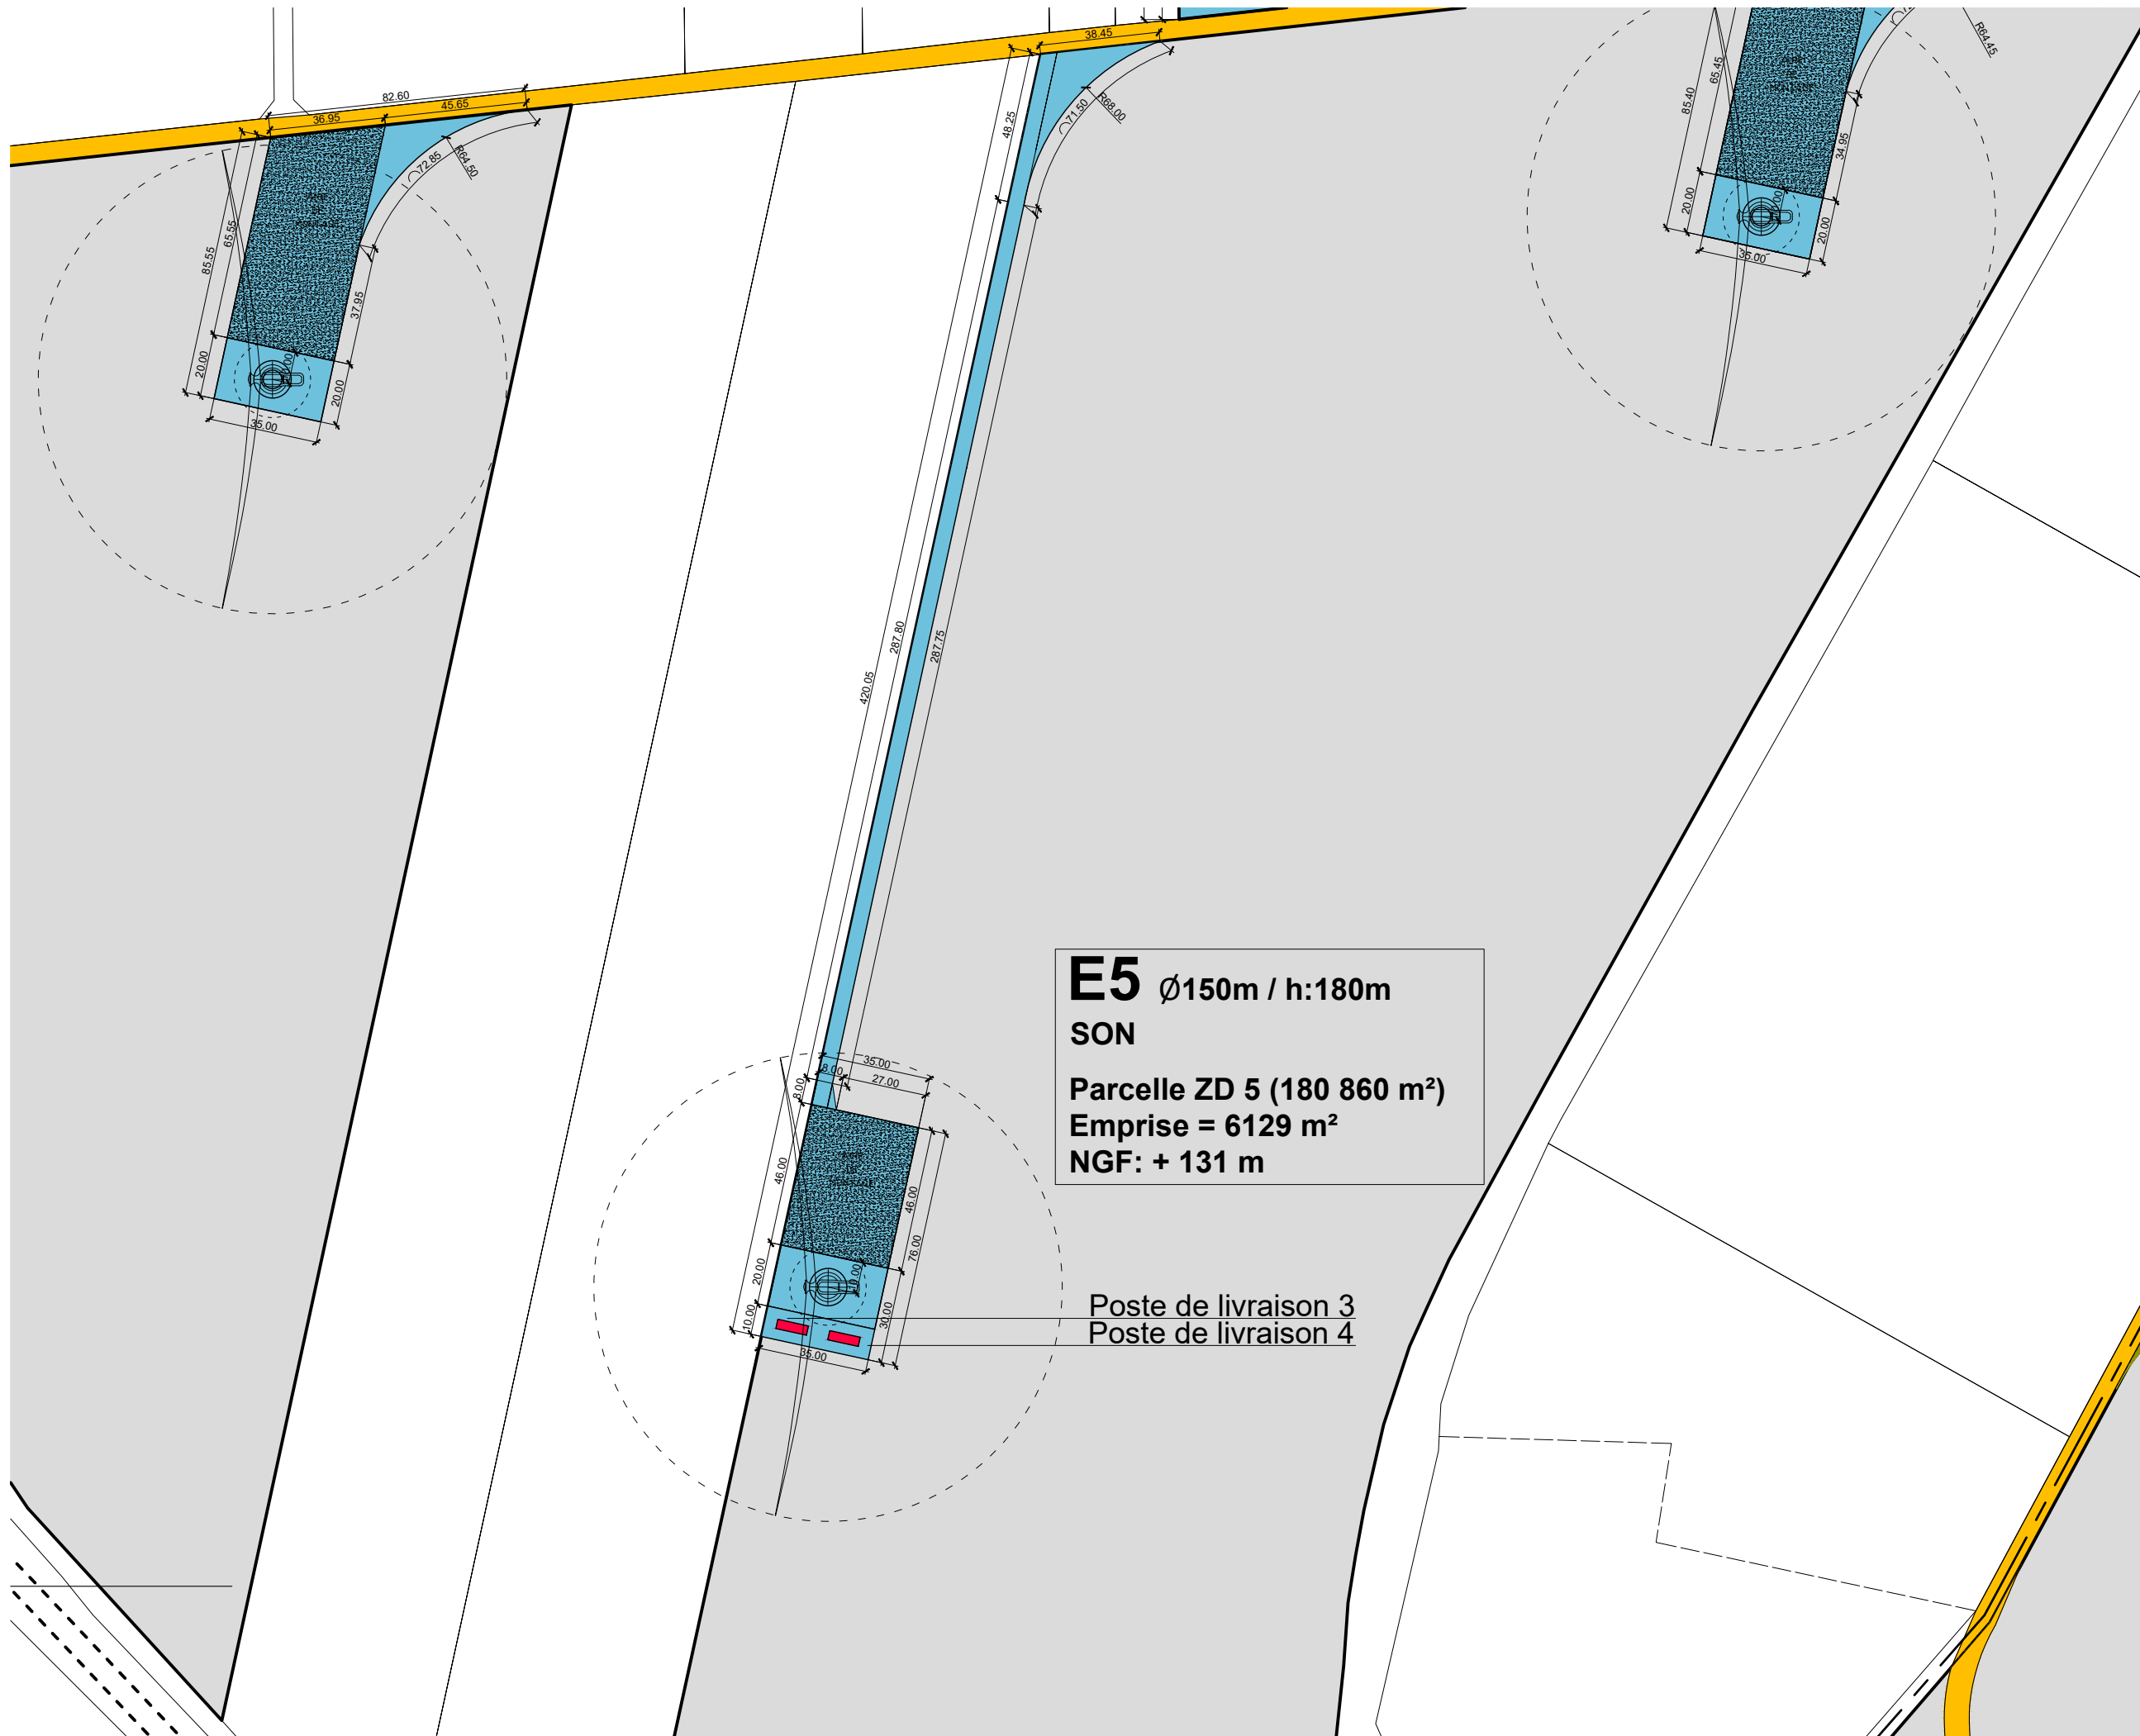

E5 Ø150m / h:180m
SON
Parcelle ZD 5 (180 860 m²)
Emprise = 6129 m²
NGF: + 131 m

Poste de livraison 3
 Poste de livraison 4

AFF.16-08
CONSTRUCTION DU
PARC EOLIEN:
"EOLIENNES DES
MYOSOTIS"
 COMMUNE D' ECLY
 COMMUNE DE SON




Maître d'ouvrage
H2air
 29 rue des Trois Cailloux - 80000 AMIENS
 Tél: 03.22.80.01.64 / Fax: 03.22.72.61.84
 E-mail: info@h2air.fr



Architecte
OZAS
 35 rue des Majots - 80000 AMIENS
 Tél. : 03 22 48 25 57
 E-mail. : contact@ozas.fr

- Parcelle d'implantation
- Emprise éolienne
- Poste de livraison
- Voirie permanente
- Voirie provisoire
- Renforcement de voirie

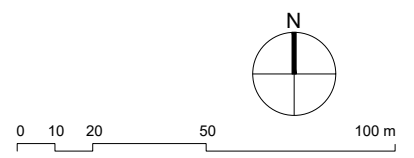

AE MODIF
 AOUT 2020
PM-E5a

PLAN MASSE
EOLIENNE E5
 ECH. 1/2000




Maître d'ouvrage
H2air
 29 rue des Trois Cailloux - 80000 AMIENS
 Tél: 03.22.80.01.64 / Fax: 03.22.72.61.84
 E-mail: info@h2air.fr




Architecte
OZAS
 35 rue des Majots - 80000 AMIENS
 Tél. : 03 22 48 25 57
 E-mail. : contact@ozas.fr

E5 Ø150m / h:180m
SON

Parcelle ZD 5 (180 860 m²)
Emprise = 6129 m²
NGF: + 131 m

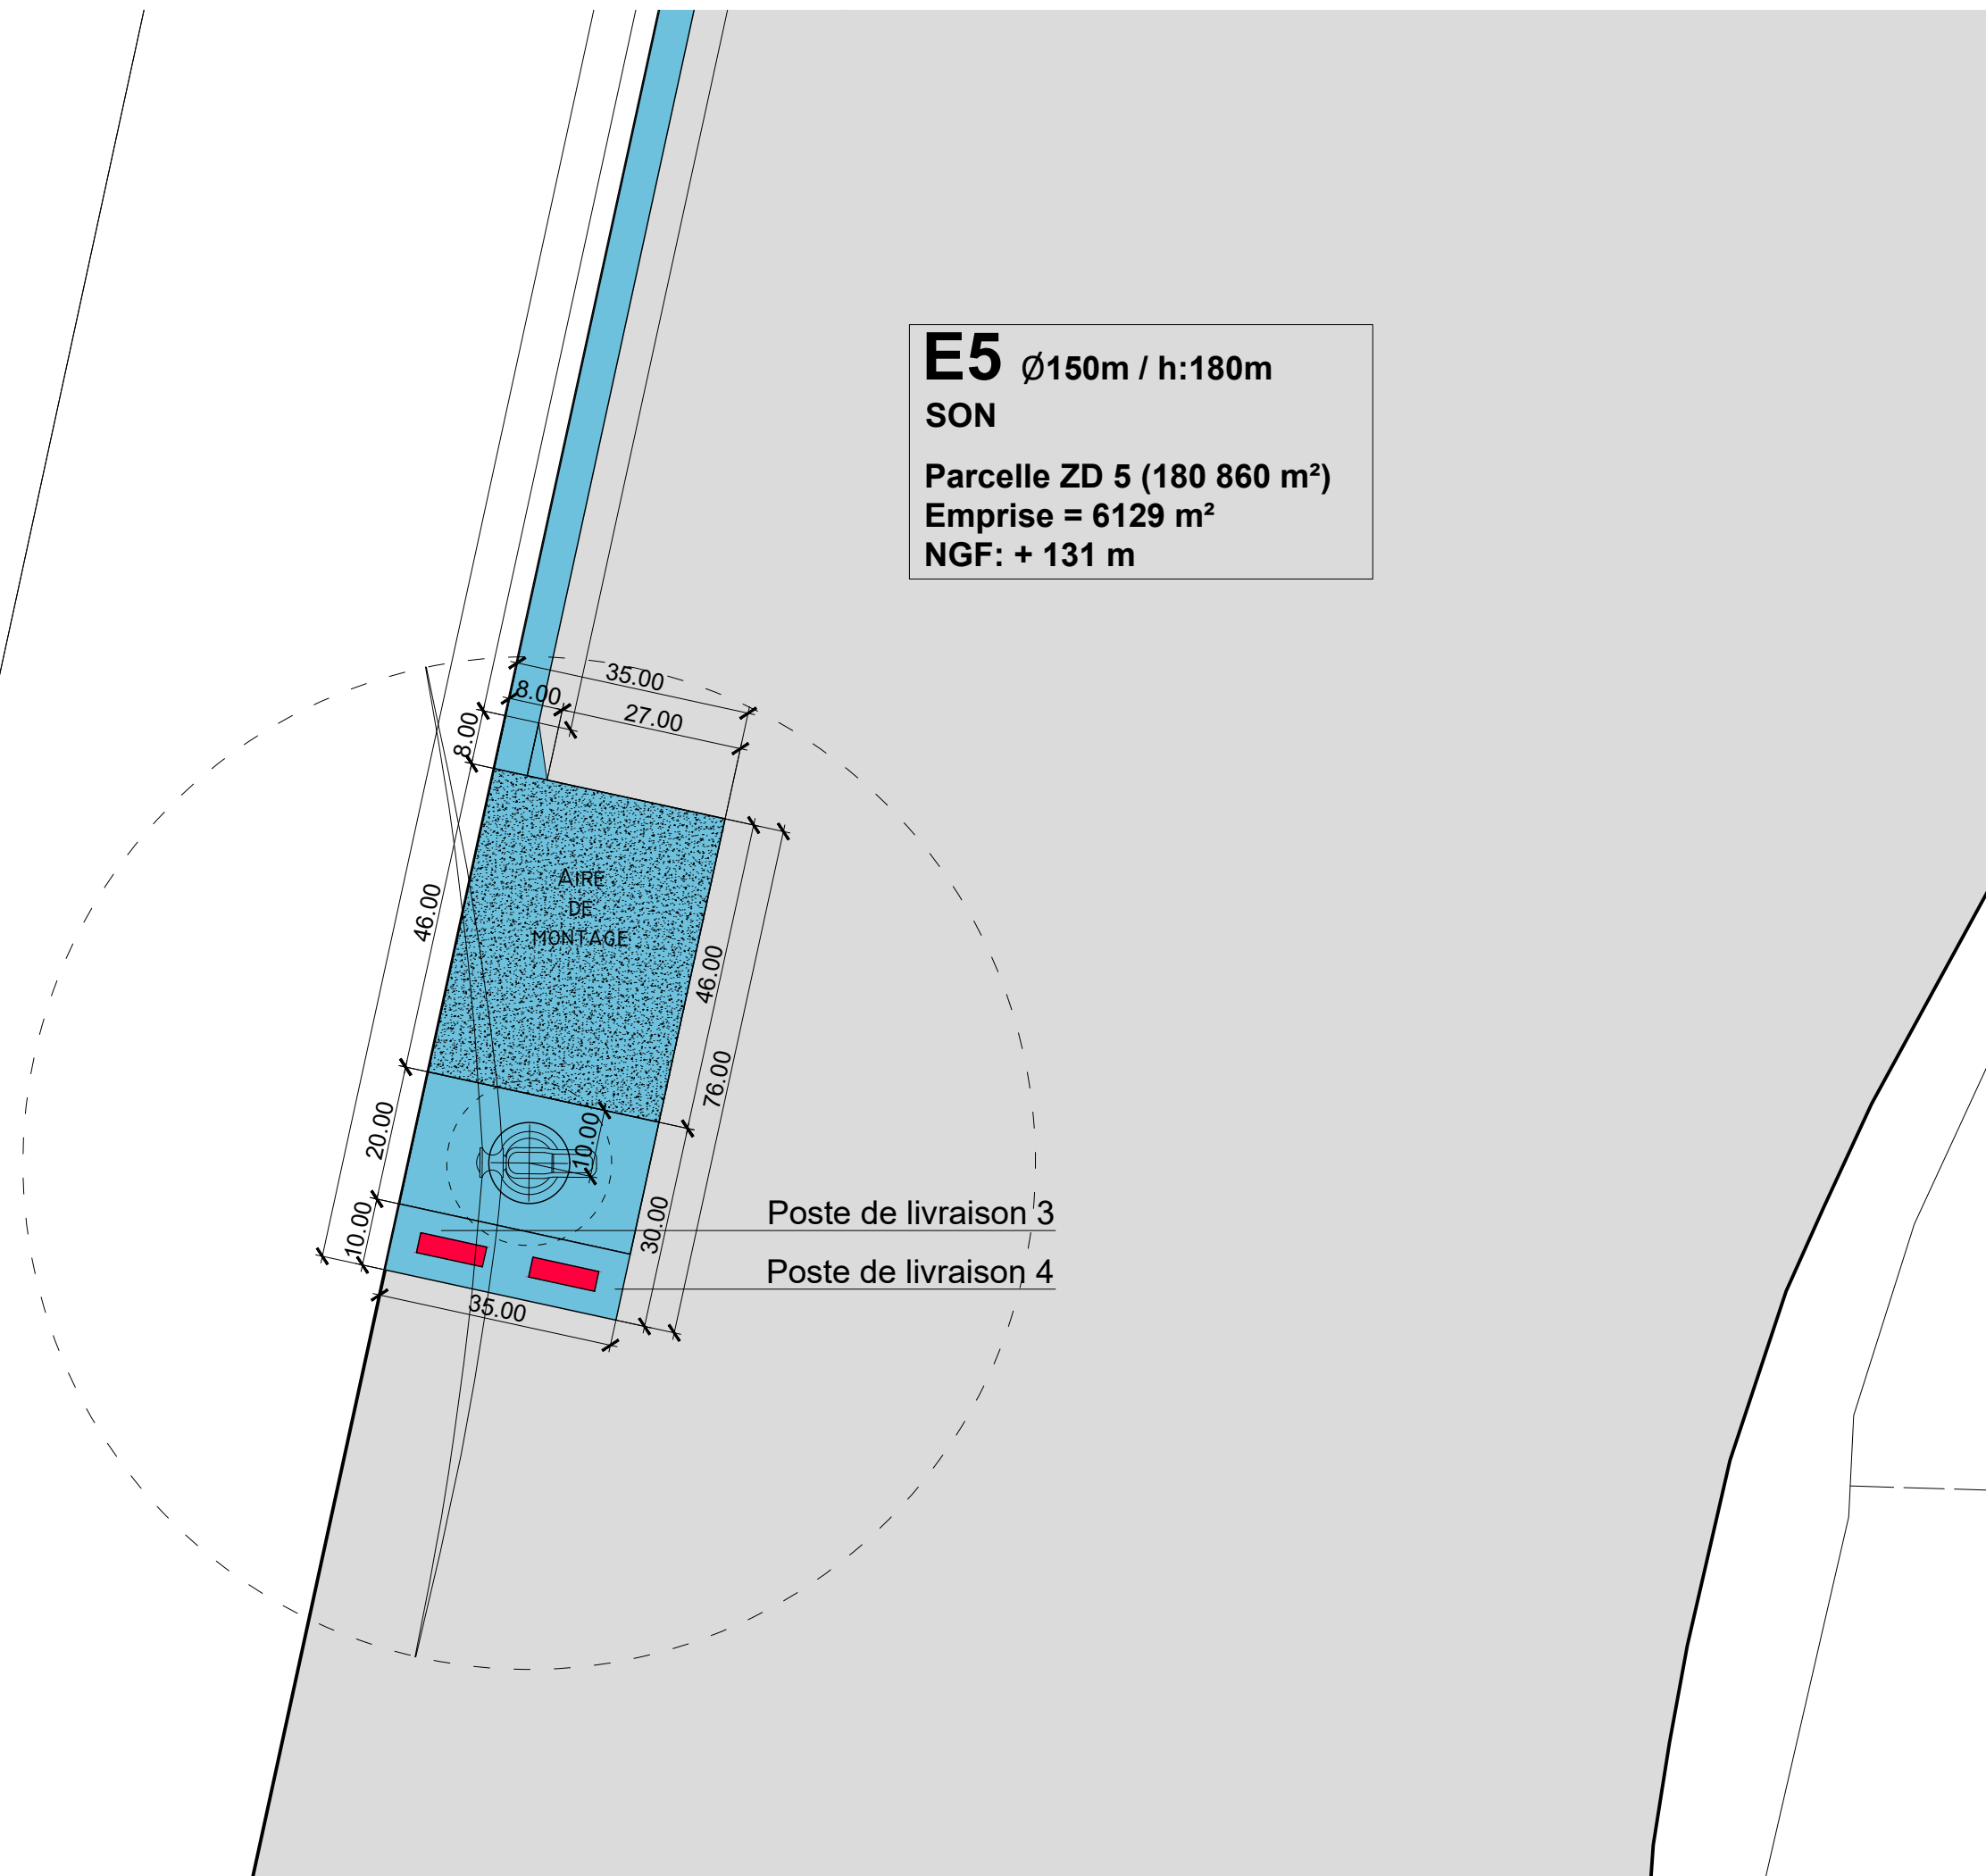

- Parcelle d'implantation
- Emprise éolienne
- Poste de livraison
- Voirie permanente
- Voirie provisoire
- Renforcement de voirie

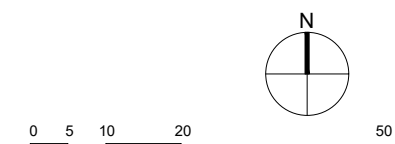

AE MODIF

AOUT 2020

PM-E5

**PLAN MASSE
 EOLIENNE E5**
 ECH. 1/1000


AFF.16-08
**CONSTRUCTION DU
 PARC EOLIEN:
 "EOLIENNES DES
 MYOSOTIS"**
 COMMUNE D' ECLY
 COMMUNE DE SON



Maître d'ouvrage
H2air
 29 rue des Trois Cailloux - 80000 AMIENS
 Tél: 03.22.80.01.64 / Fax: 03.22.72.61.84
 E-mail: info@h2air.fr




Architecte
OZAS
 35 rue des Majots - 80000 AMIENS
 Tél. : 03 22 48 25 57
 E-mail. : contact@ozas.fr

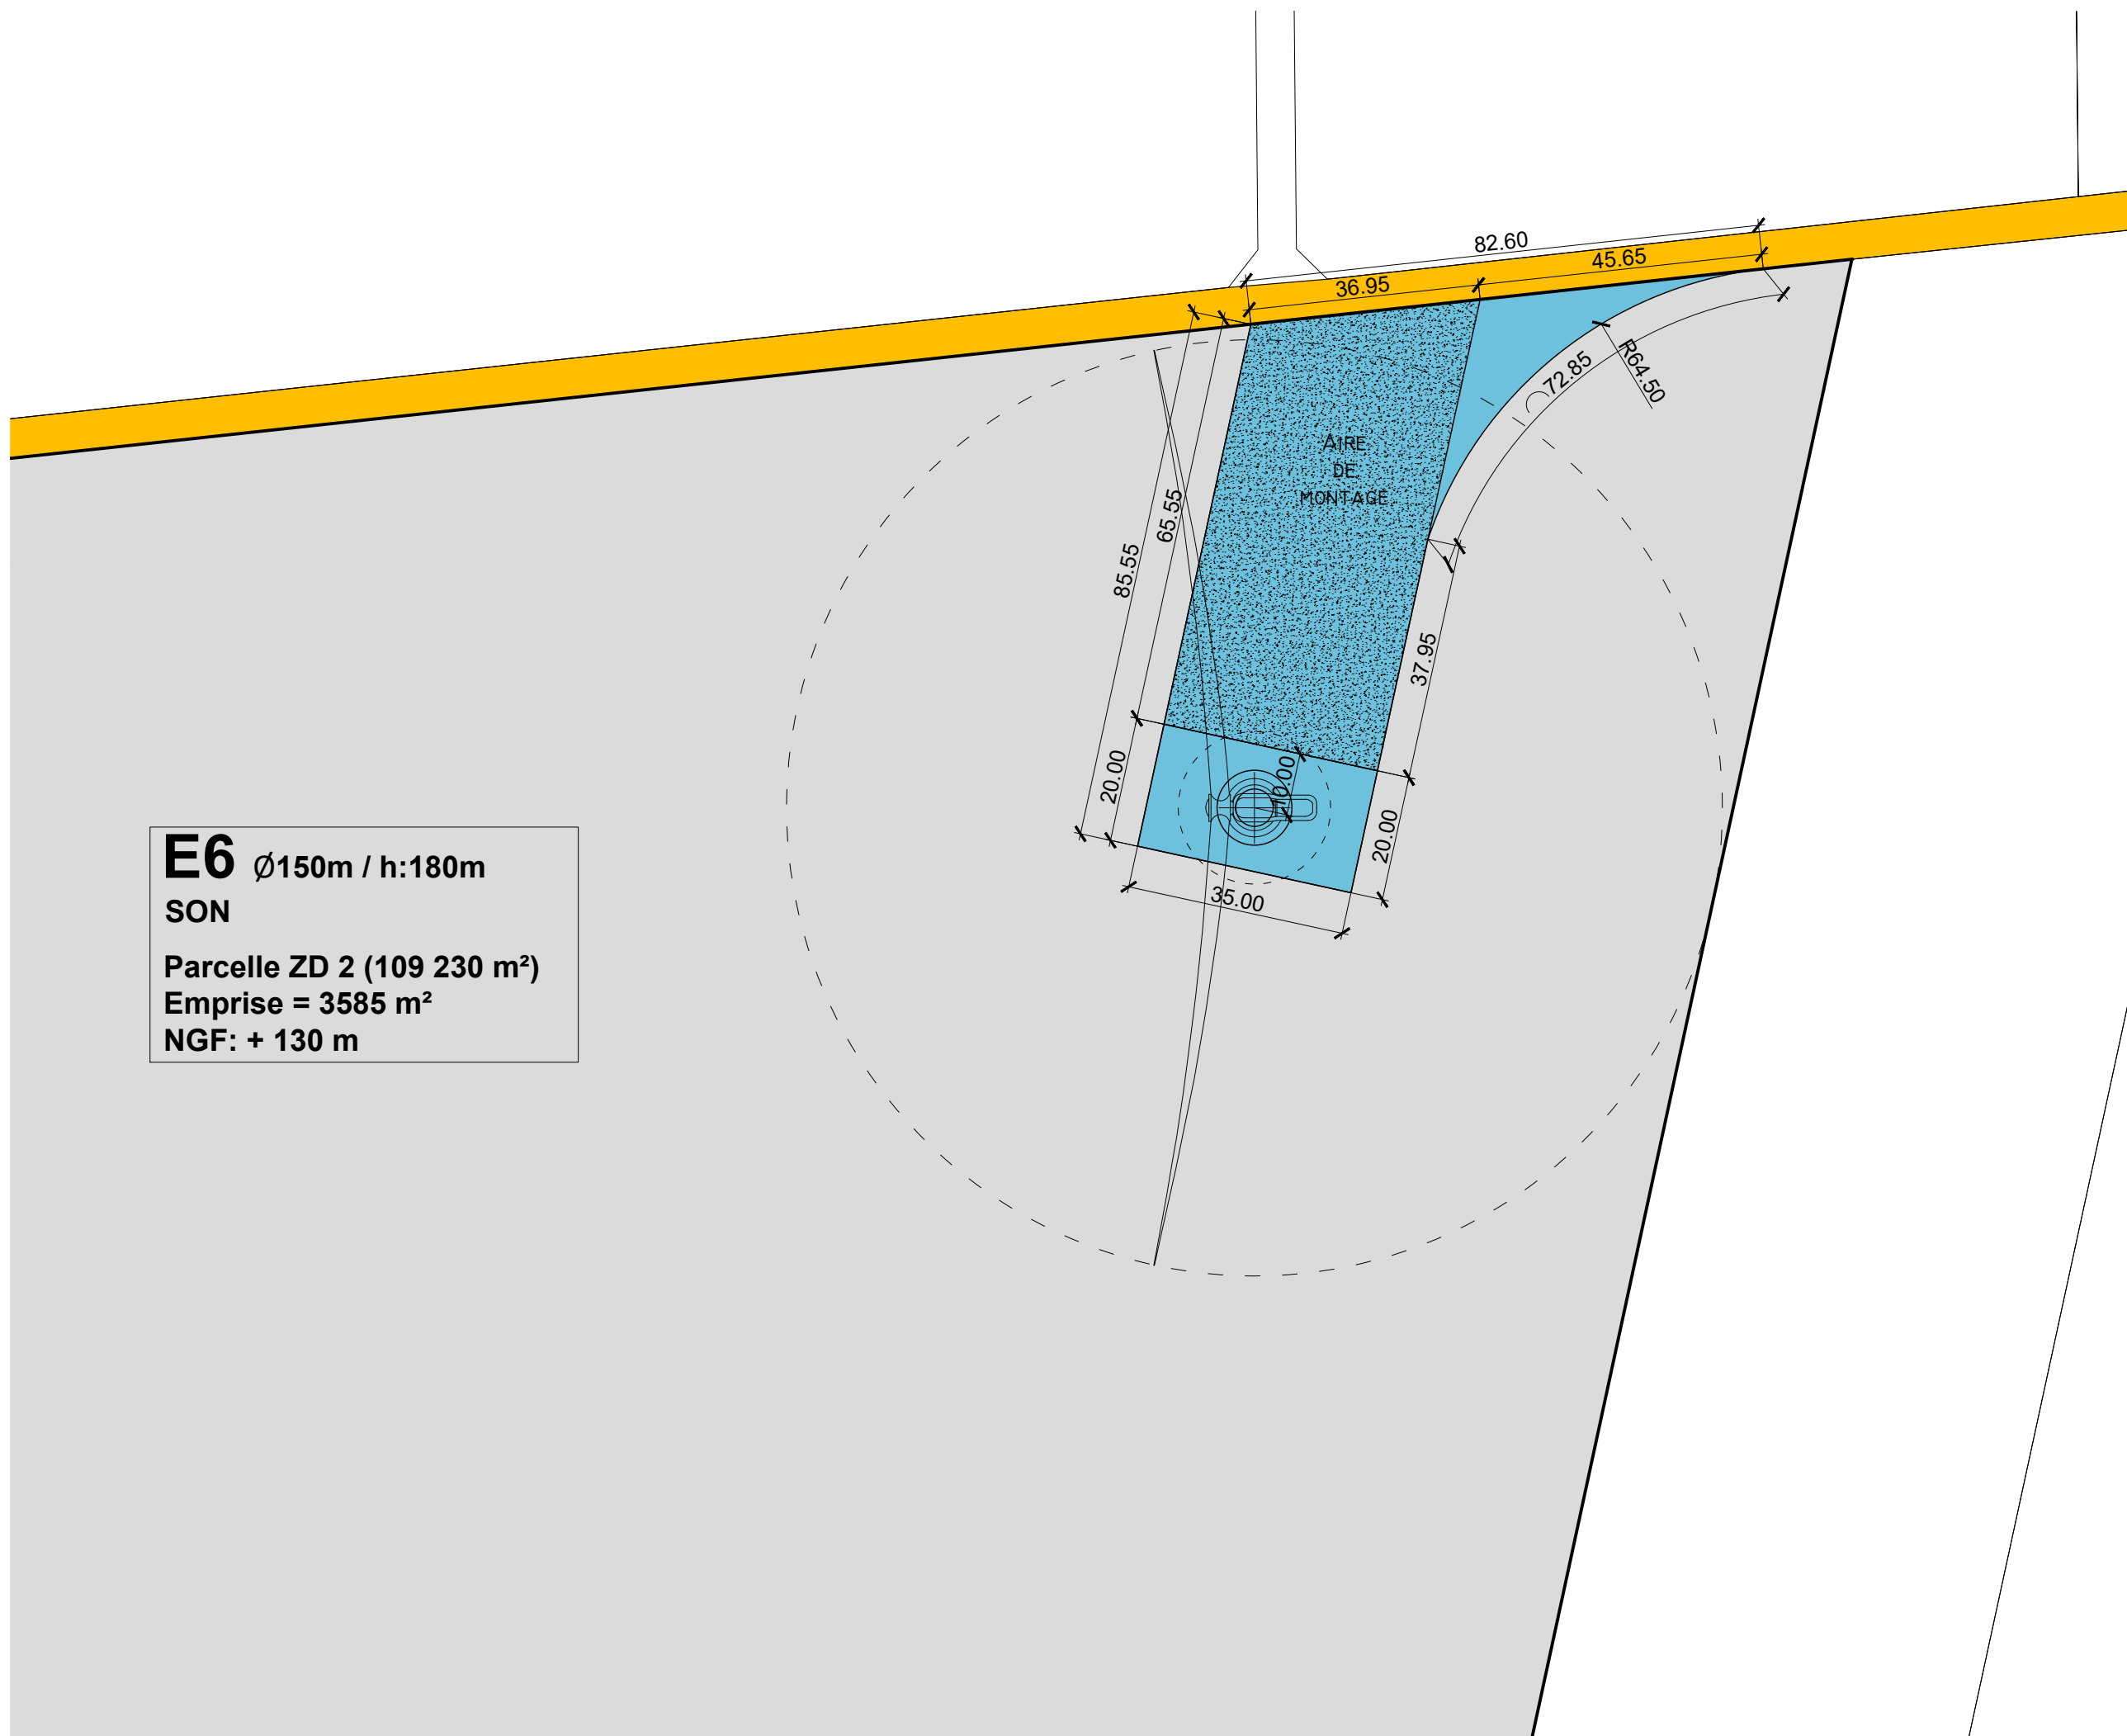

E6 Ø150m / h:180m
 SON
 Parcelle ZD 2 (109 230 m²)
 Emprise = 3585 m²
 NGF: + 130 m

- Parcelle d'implantation
- Emprise éolienne
- Poste de livraison
- Voirie permanente
- Voirie provisoire
- Renforcement de voirie

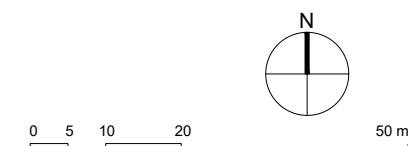

AE MODIF

AOUT 2020

PM-E6


**PLAN MASSE
 EOLIENNE E6
 ECH. 1/1000**



Maître d'ouvrage
H2air
 29 rue des Trois Cailloux - 80000 AMIENS
 Tél: 03.22.80.01.64 / Fax: 03.22.72.61.84
 E-mail: info@h2air.fr




Architecte
OZAS
 35 rue des Majots - 80000 AMIENS
 Tél. : 03 22 48 25 57
 E-mail. : contact@ozas.fr

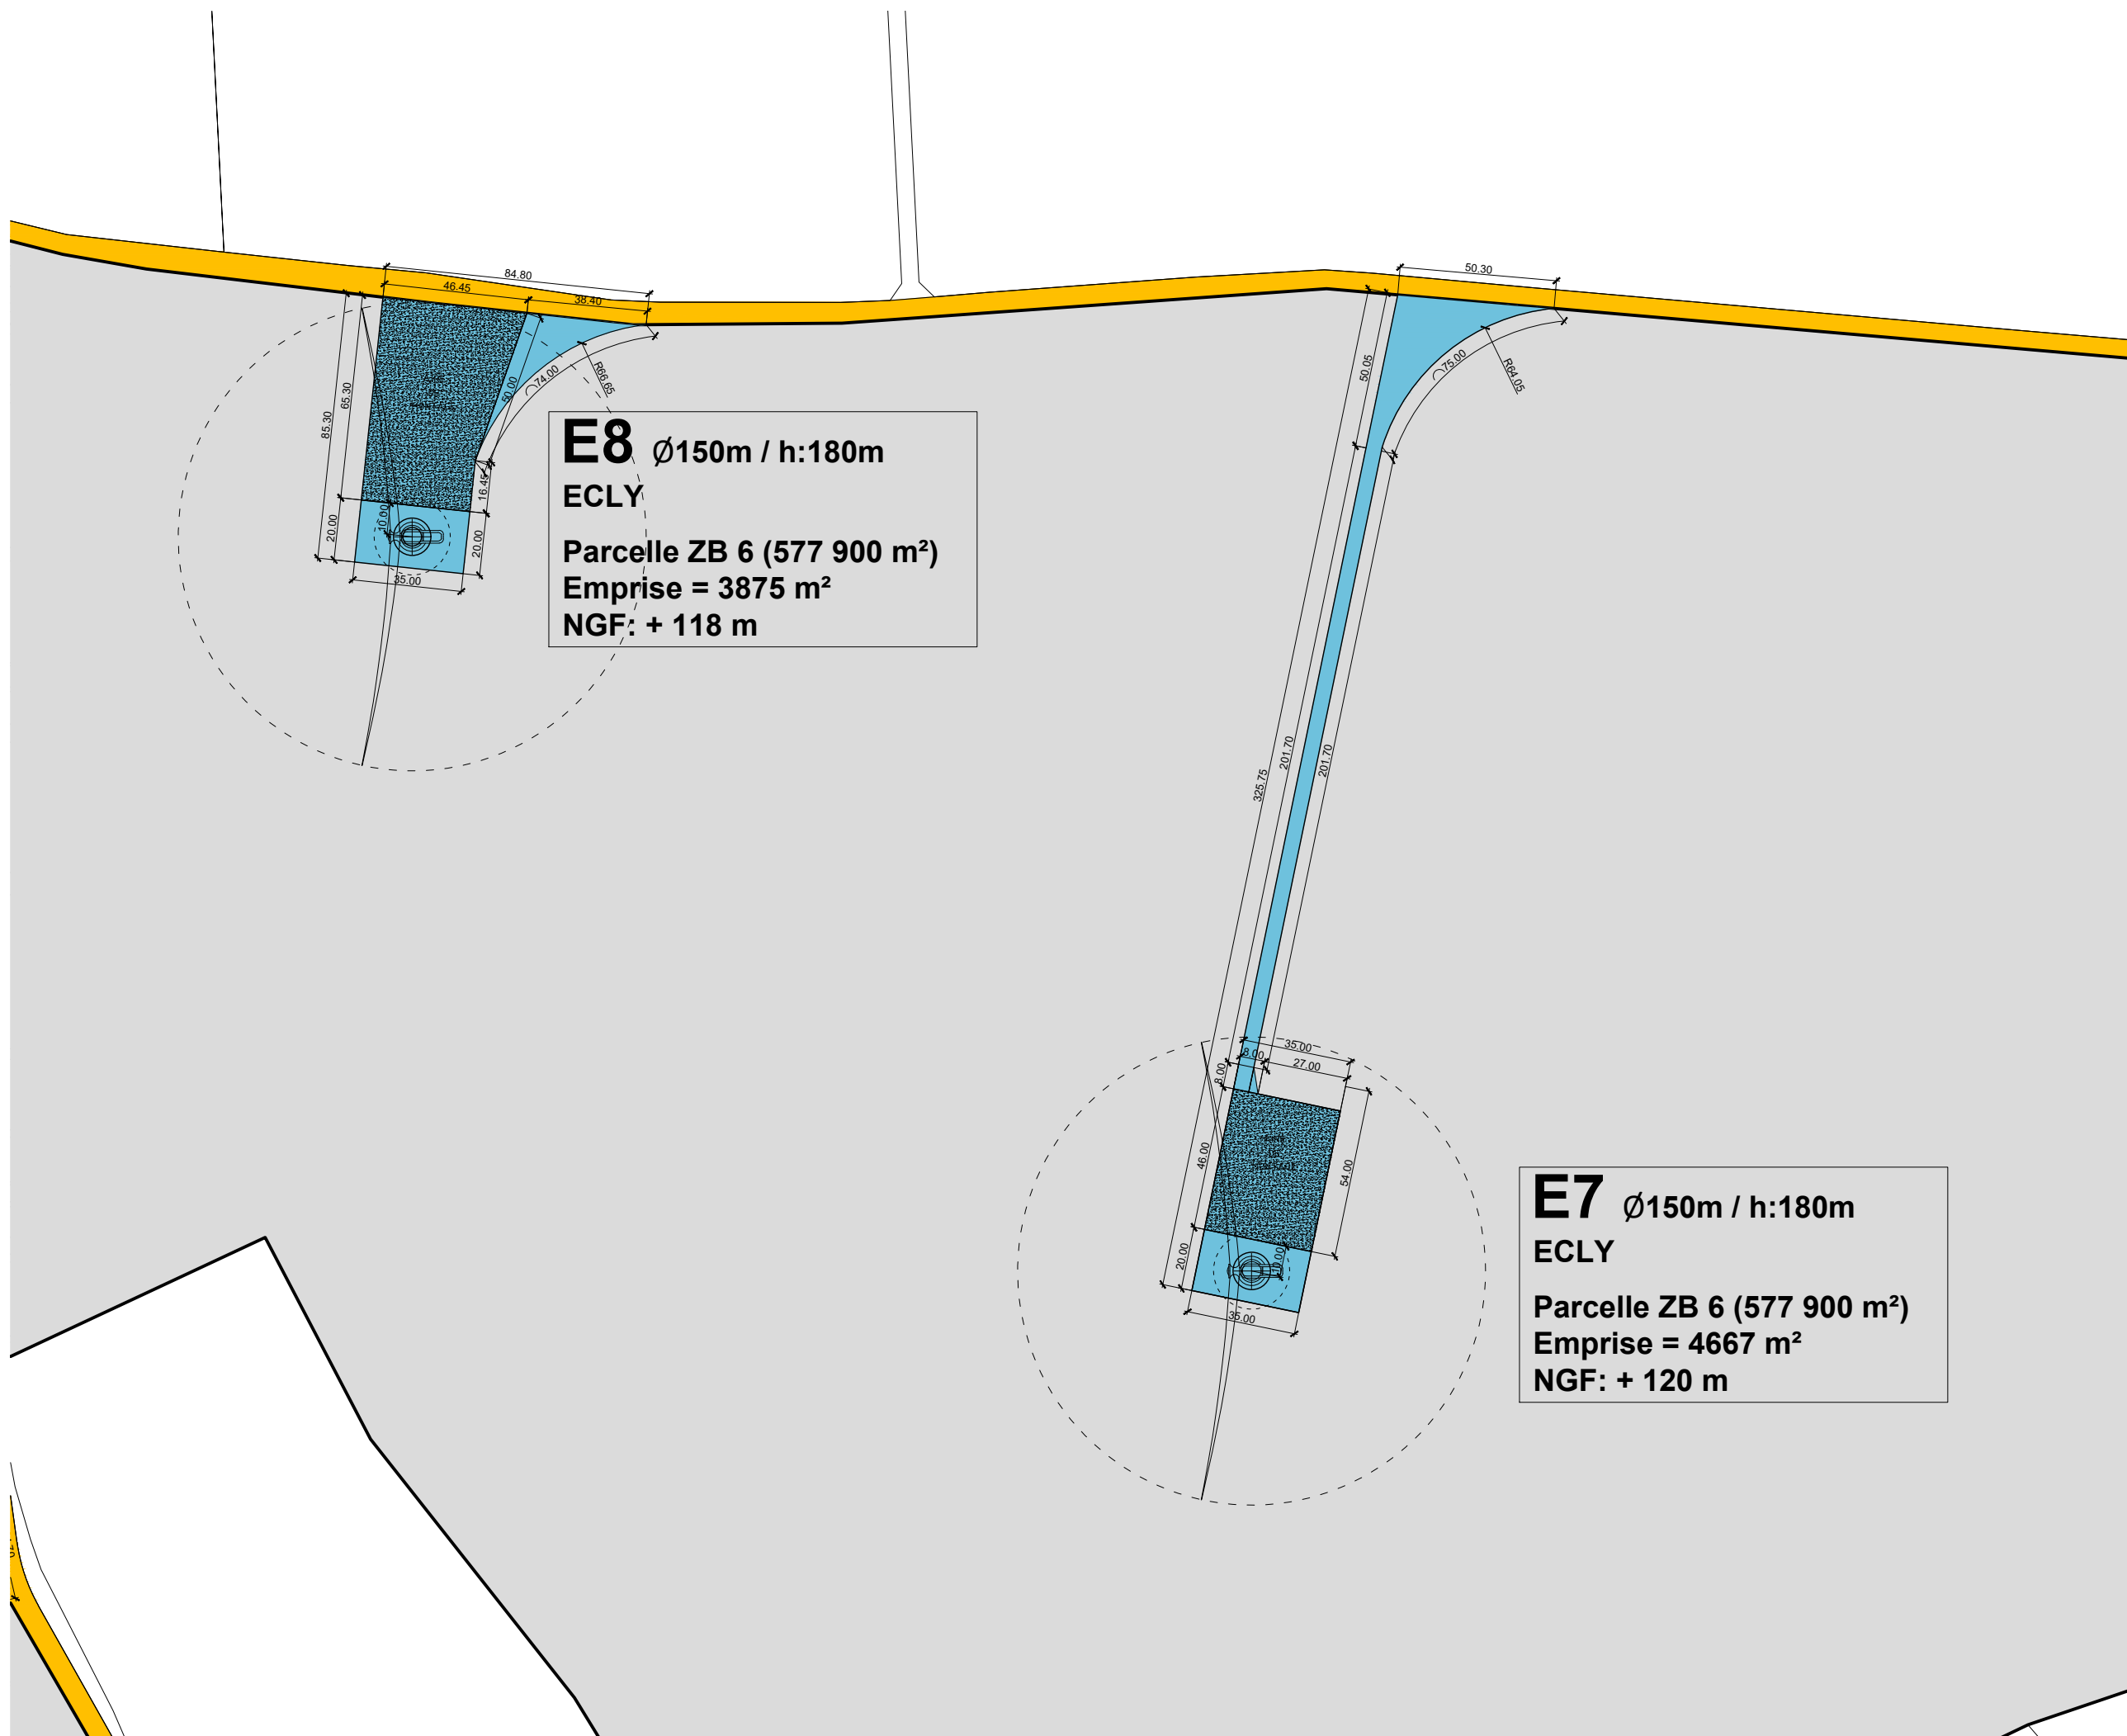

E8 Ø150m / h:180m
 ECLY
 Parcelle ZB 6 (577 900 m²)
 Emprise = 3875 m²
 NGF: + 118 m

E7 Ø150m / h:180m
 ECLY
 Parcelle ZB 6 (577 900 m²)
 Emprise = 4667 m²
 NGF: + 120 m

- Parcelle d'implantation
- Emprise éolienne
- Poste de livraison
- Voirie permanente
- Voirie provisoire
- Renforcement de voirie

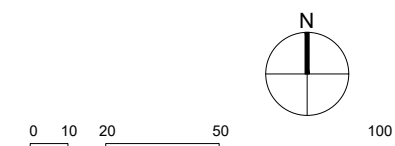

AE MODIF

AOUT 2020

PM-E7a


**PLAN MASSE
 EOLIENNE E7
 ECH. 1/2000**



Maître d'ouvrage
H2air
 29 rue des Trois Cailloux - 80000 AMIENS
 Tél: 03.22.80.01.64 / Fax: 03.22.72.61.84
 E-mail: info@h2air.fr




Architecte
OZAS
 35 rue des Majots - 80000 AMIENS
 Tél. : 03 22 48 25 57
 E-mail. : contact@ozas.fr

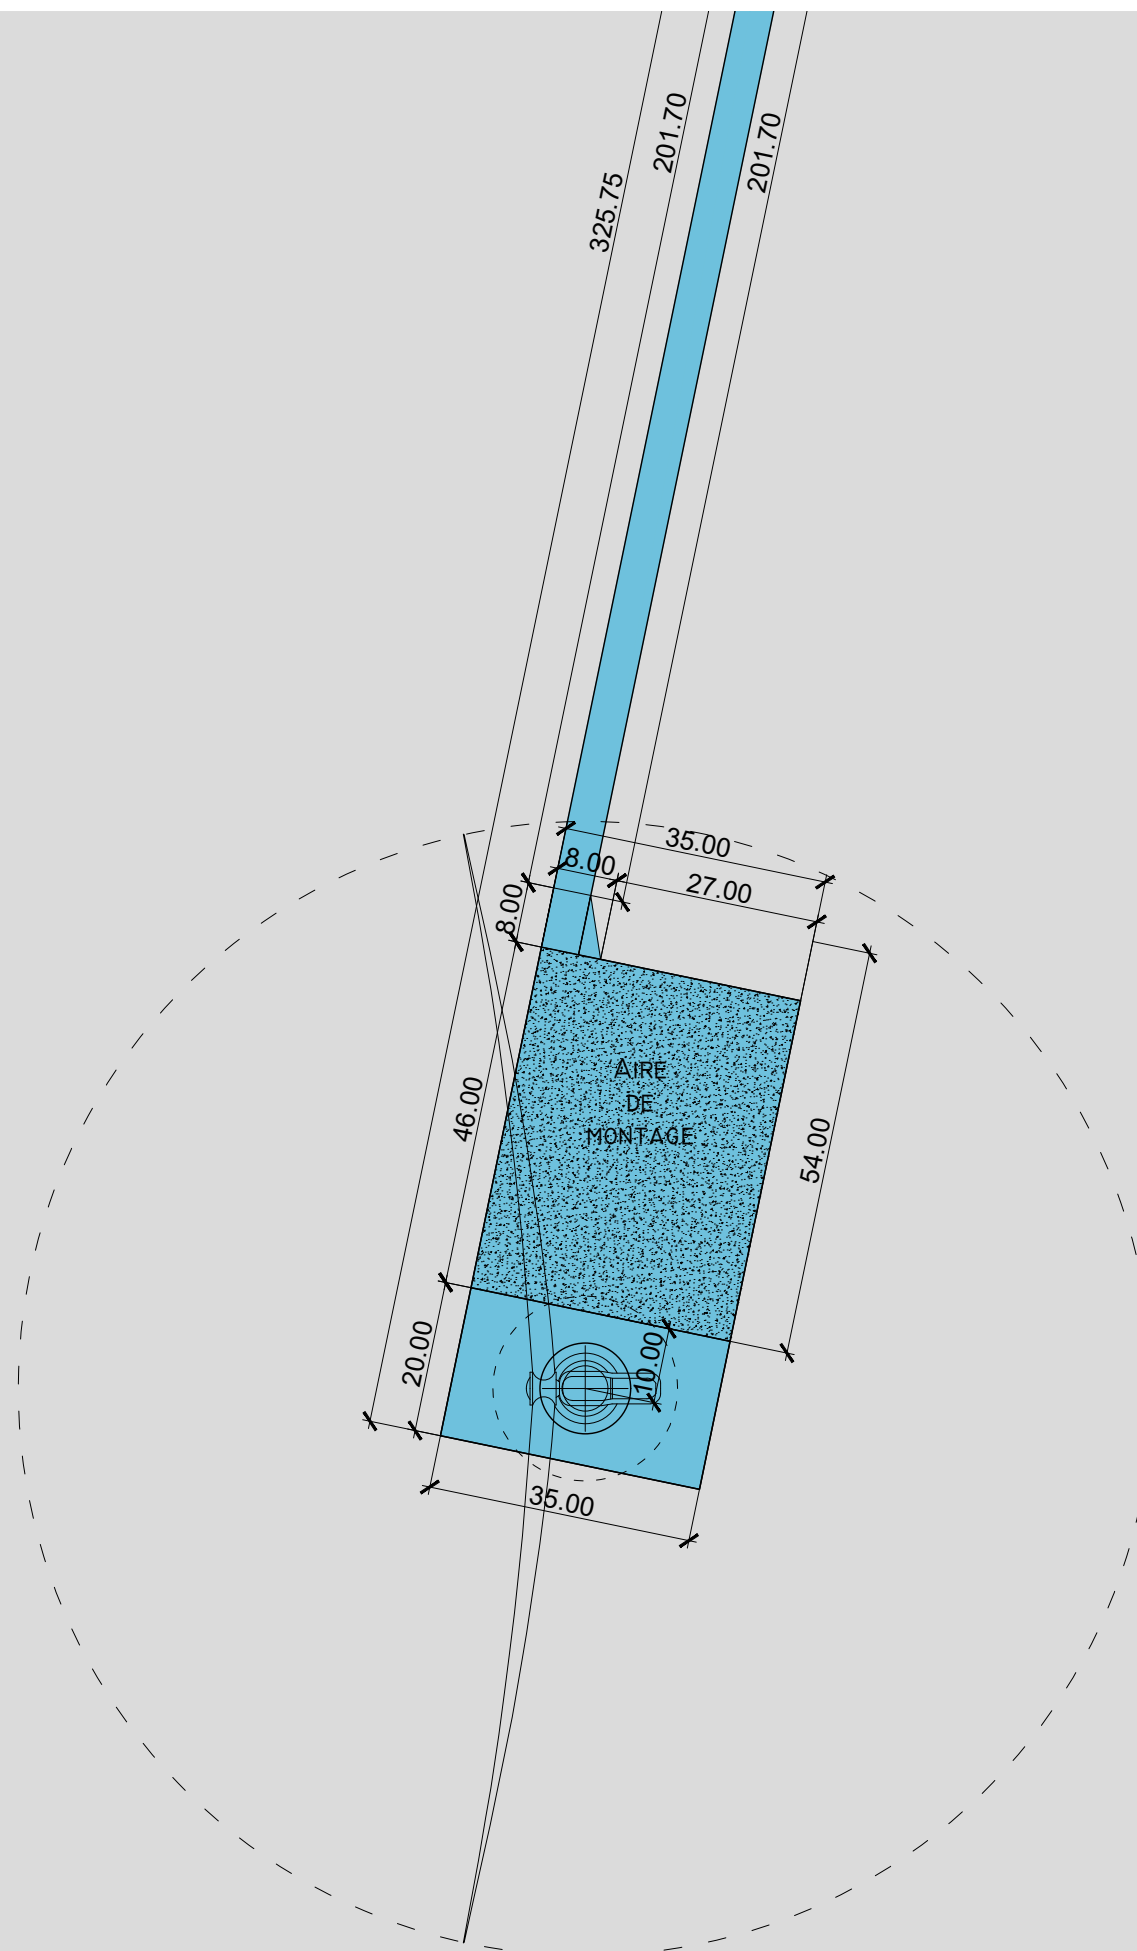

E7 Ø150m / h:180m
ECLY
 Parcelle ZB 6 (577 900 m²)
 Emprise = 4667 m²
 NGF: + 120 m

- Parcelle d'implantation
- Emprise éolienne
- Poste de livraison
- Voirie permanente
- Voirie provisoire
- Renforcement de voirie

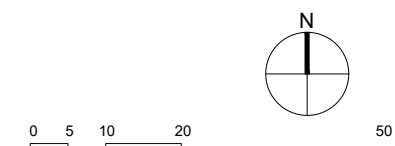

AE MODIF

AOUT 2020

PM-E7b

**PLAN MASSE
 EOLIENNE E7
 ECH. 1/1000**




Maître d'ouvrage
H2air
 29 rue des Trois Cailloux - 80000 AMIENS
 Tél: 03.22.80.01.64 / Fax: 03.22.72.61.84
 E-mail: info@h2air.fr



Architecte
OZAS
 35 rue des Majots - 80000 AMIENS
 Tél. : 03 22 48 25 57
 E-mail. : contact@ozas.fr



- Parcelle d'implantation
- Emprise éolienne
- Poste de livraison
- Voirie permanente
- Voirie provisoire
- Renforcement de voirie

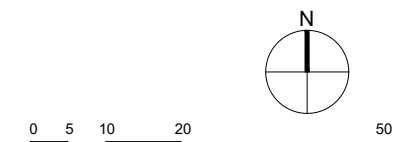

AE MODIF

AOUT 2020

PM-E8

**PLAN MASSE
 EOLIENNE E8
 ECH. 1/1000**




Maître d'ouvrage
H2air
 29 rue des Trois Cailloux - 80000 AMIENS
 Tél: 03.22.80.01.64 / Fax: 03.22.72.61.84
 E-mail: info@h2air.fr



Architecte
OZAS
 35 rue des Majots - 80000 AMIENS
 Tél. : 03 22 48 25 57
 E-mail. : contact@ozas.fr

- Parcelle d'implantation
- Emprise éolienne
- Poste de livraison
- Voirie permanente
- Voirie provisoire
- Renforcement de voirie

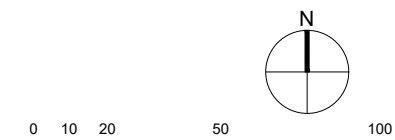


AE MODIF

AOUT 2020

PM-E9a

**PLAN MASSE
 EOLIENNE E9
 ECH. 1/2000**

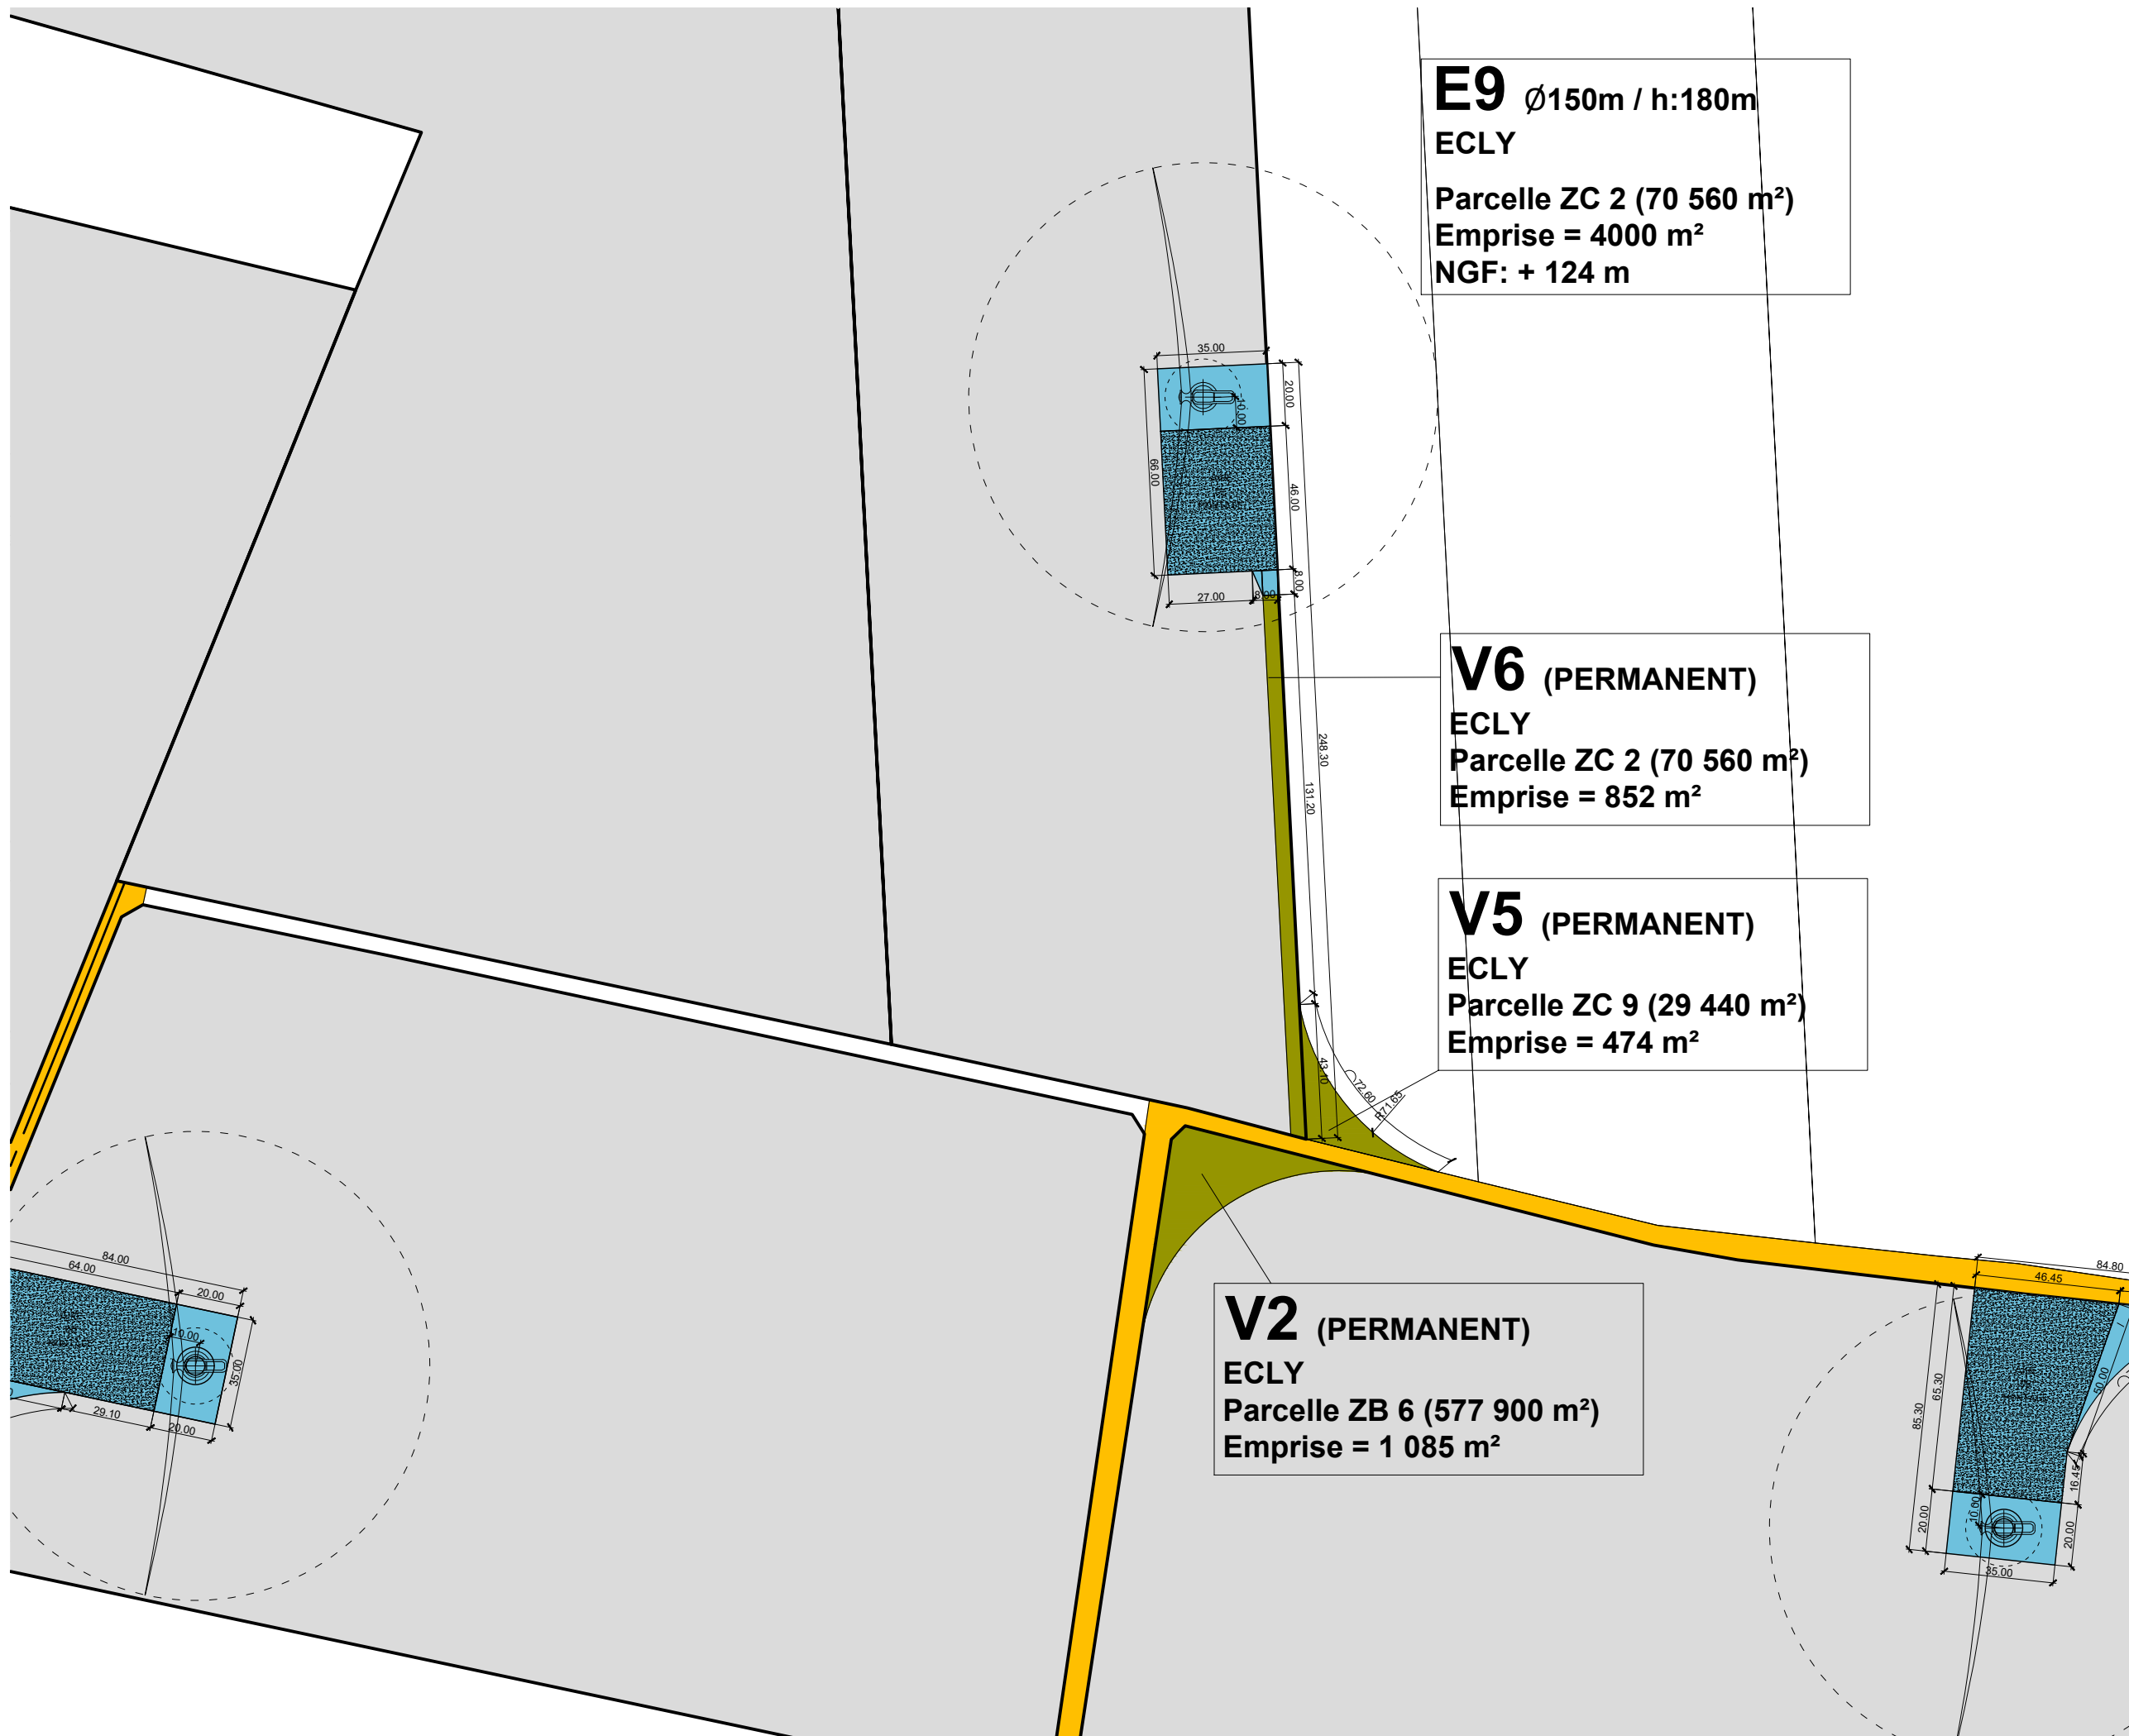




Maître d'ouvrage
H2air
 29 rue des Trois Cailloux - 80000 AMIENS
 Tél: 03.22.80.01.64 / Fax: 03.22.72.61.84
 E-mail: info@h2air.fr




Architecte
OZAS
 35 rue des Majots - 80000 AMIENS
 Tél. : 03 22 48 25 57
 E-mail. : contact@ozas.fr

E9 Ø150m / h:180m
 ECLY
 Parcelle ZC 2 (70 560 m²)
 Emprise = 4000 m²
 NGF: + 124 m

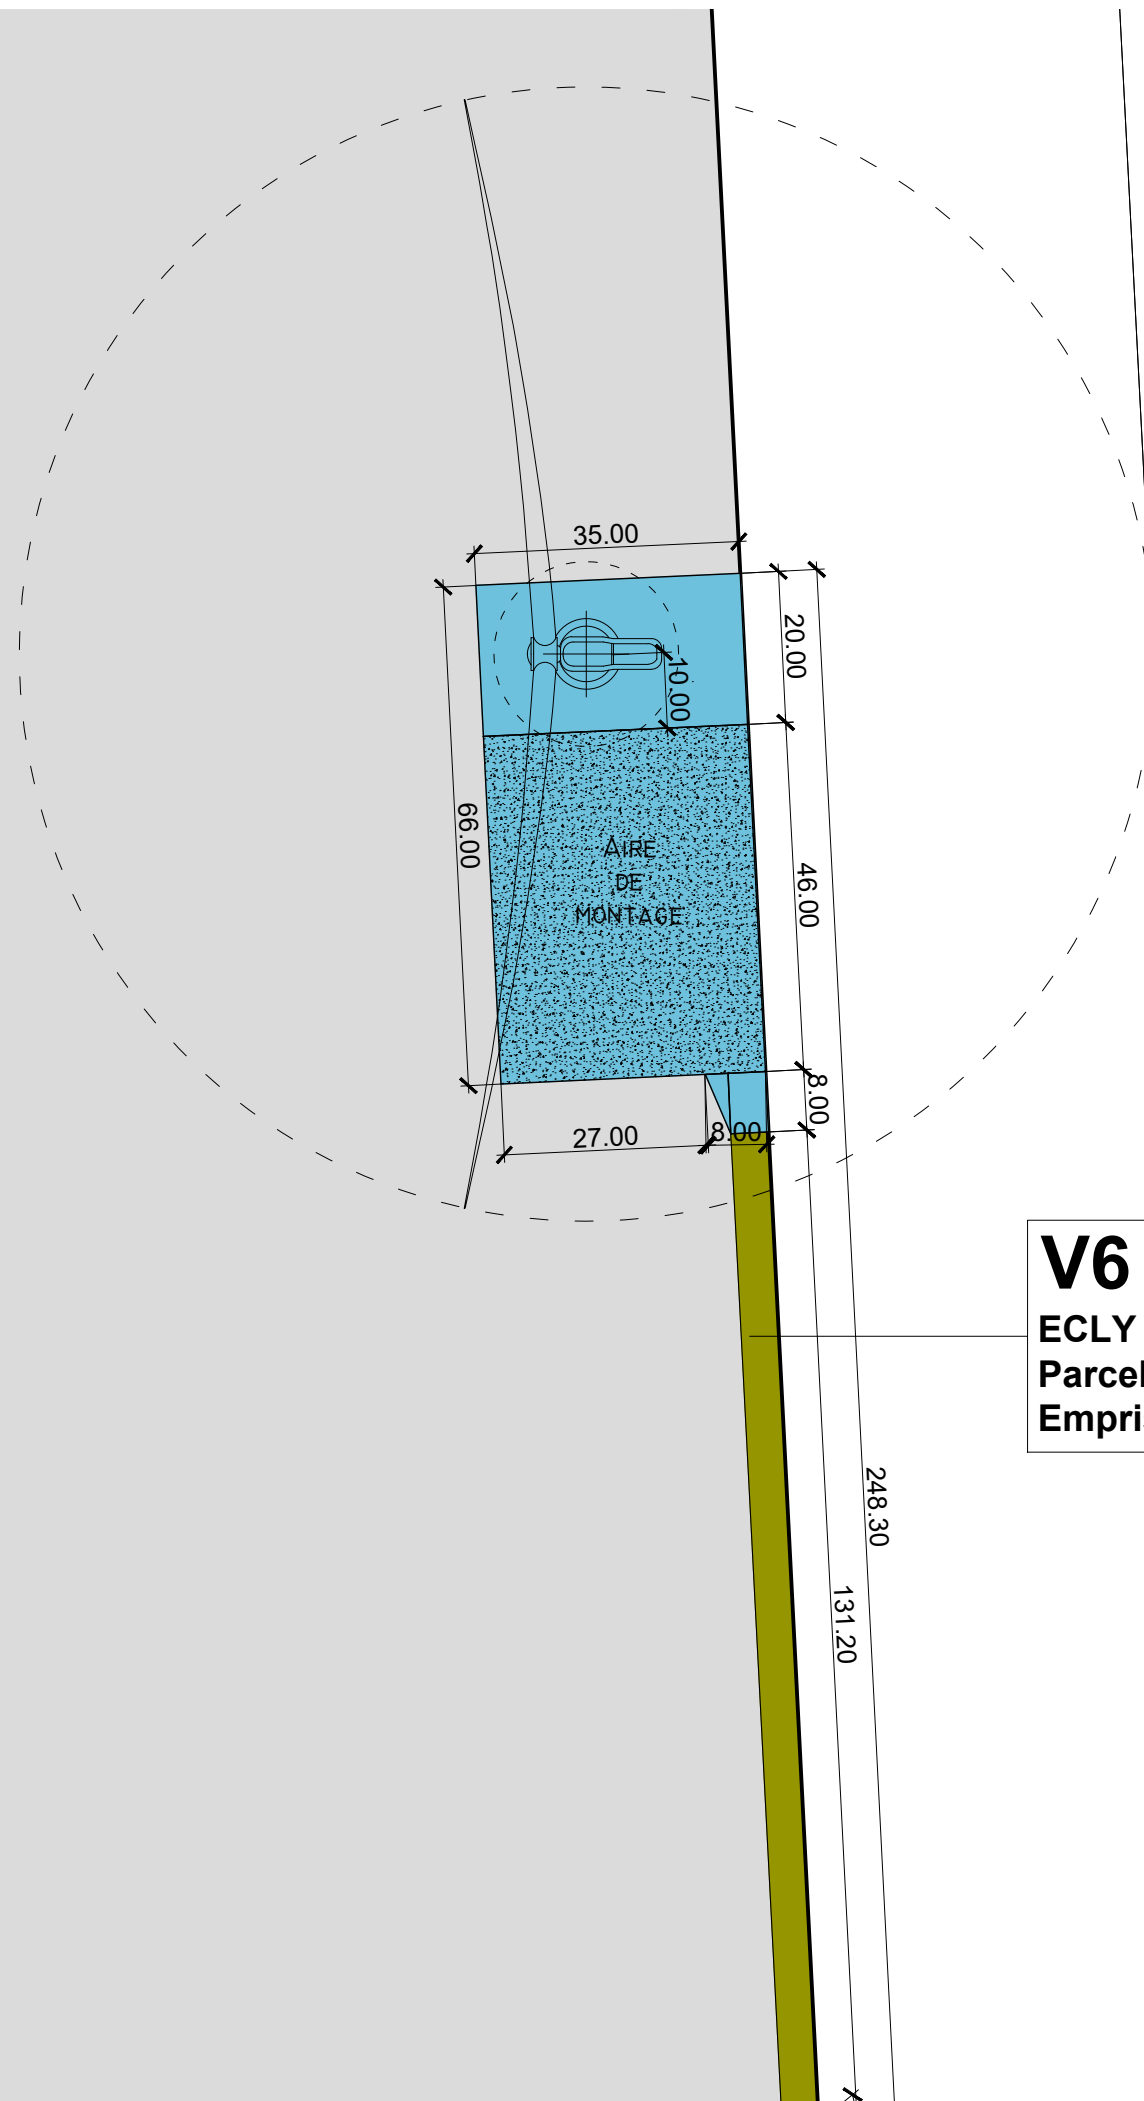

V6 (PERMANENT)
 ECLY
 Parcelle ZC 2 (70 560 m²)
 Emprise = 852 m²

- Parcelle d'implantation
- Emprise éolienne
- Poste de livraison
- Voirie permanente
- Voirie provisoire
- Renforcement de voirie

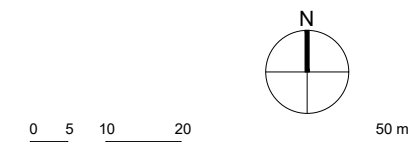

AE MODIF
 AOUT 2020
PM-E9b




Maître d'ouvrage
H2air
 29 rue des Trois Cailloux - 80000 AMIENS
 Tél: 03.22.80.01.64 / Fax: 03.22.72.61.84
 E-mail: info@h2air.fr




Architecte
OZAS
 35 rue des Majots - 80000 AMIENS
 Tél. : 03 22 48 25 57
 E-mail. : contact@ozas.fr

V11 (PERMANENT)
 ECLY
 Parcelle ZC 1 (138 700 m²)
 Emprise = 212 m²

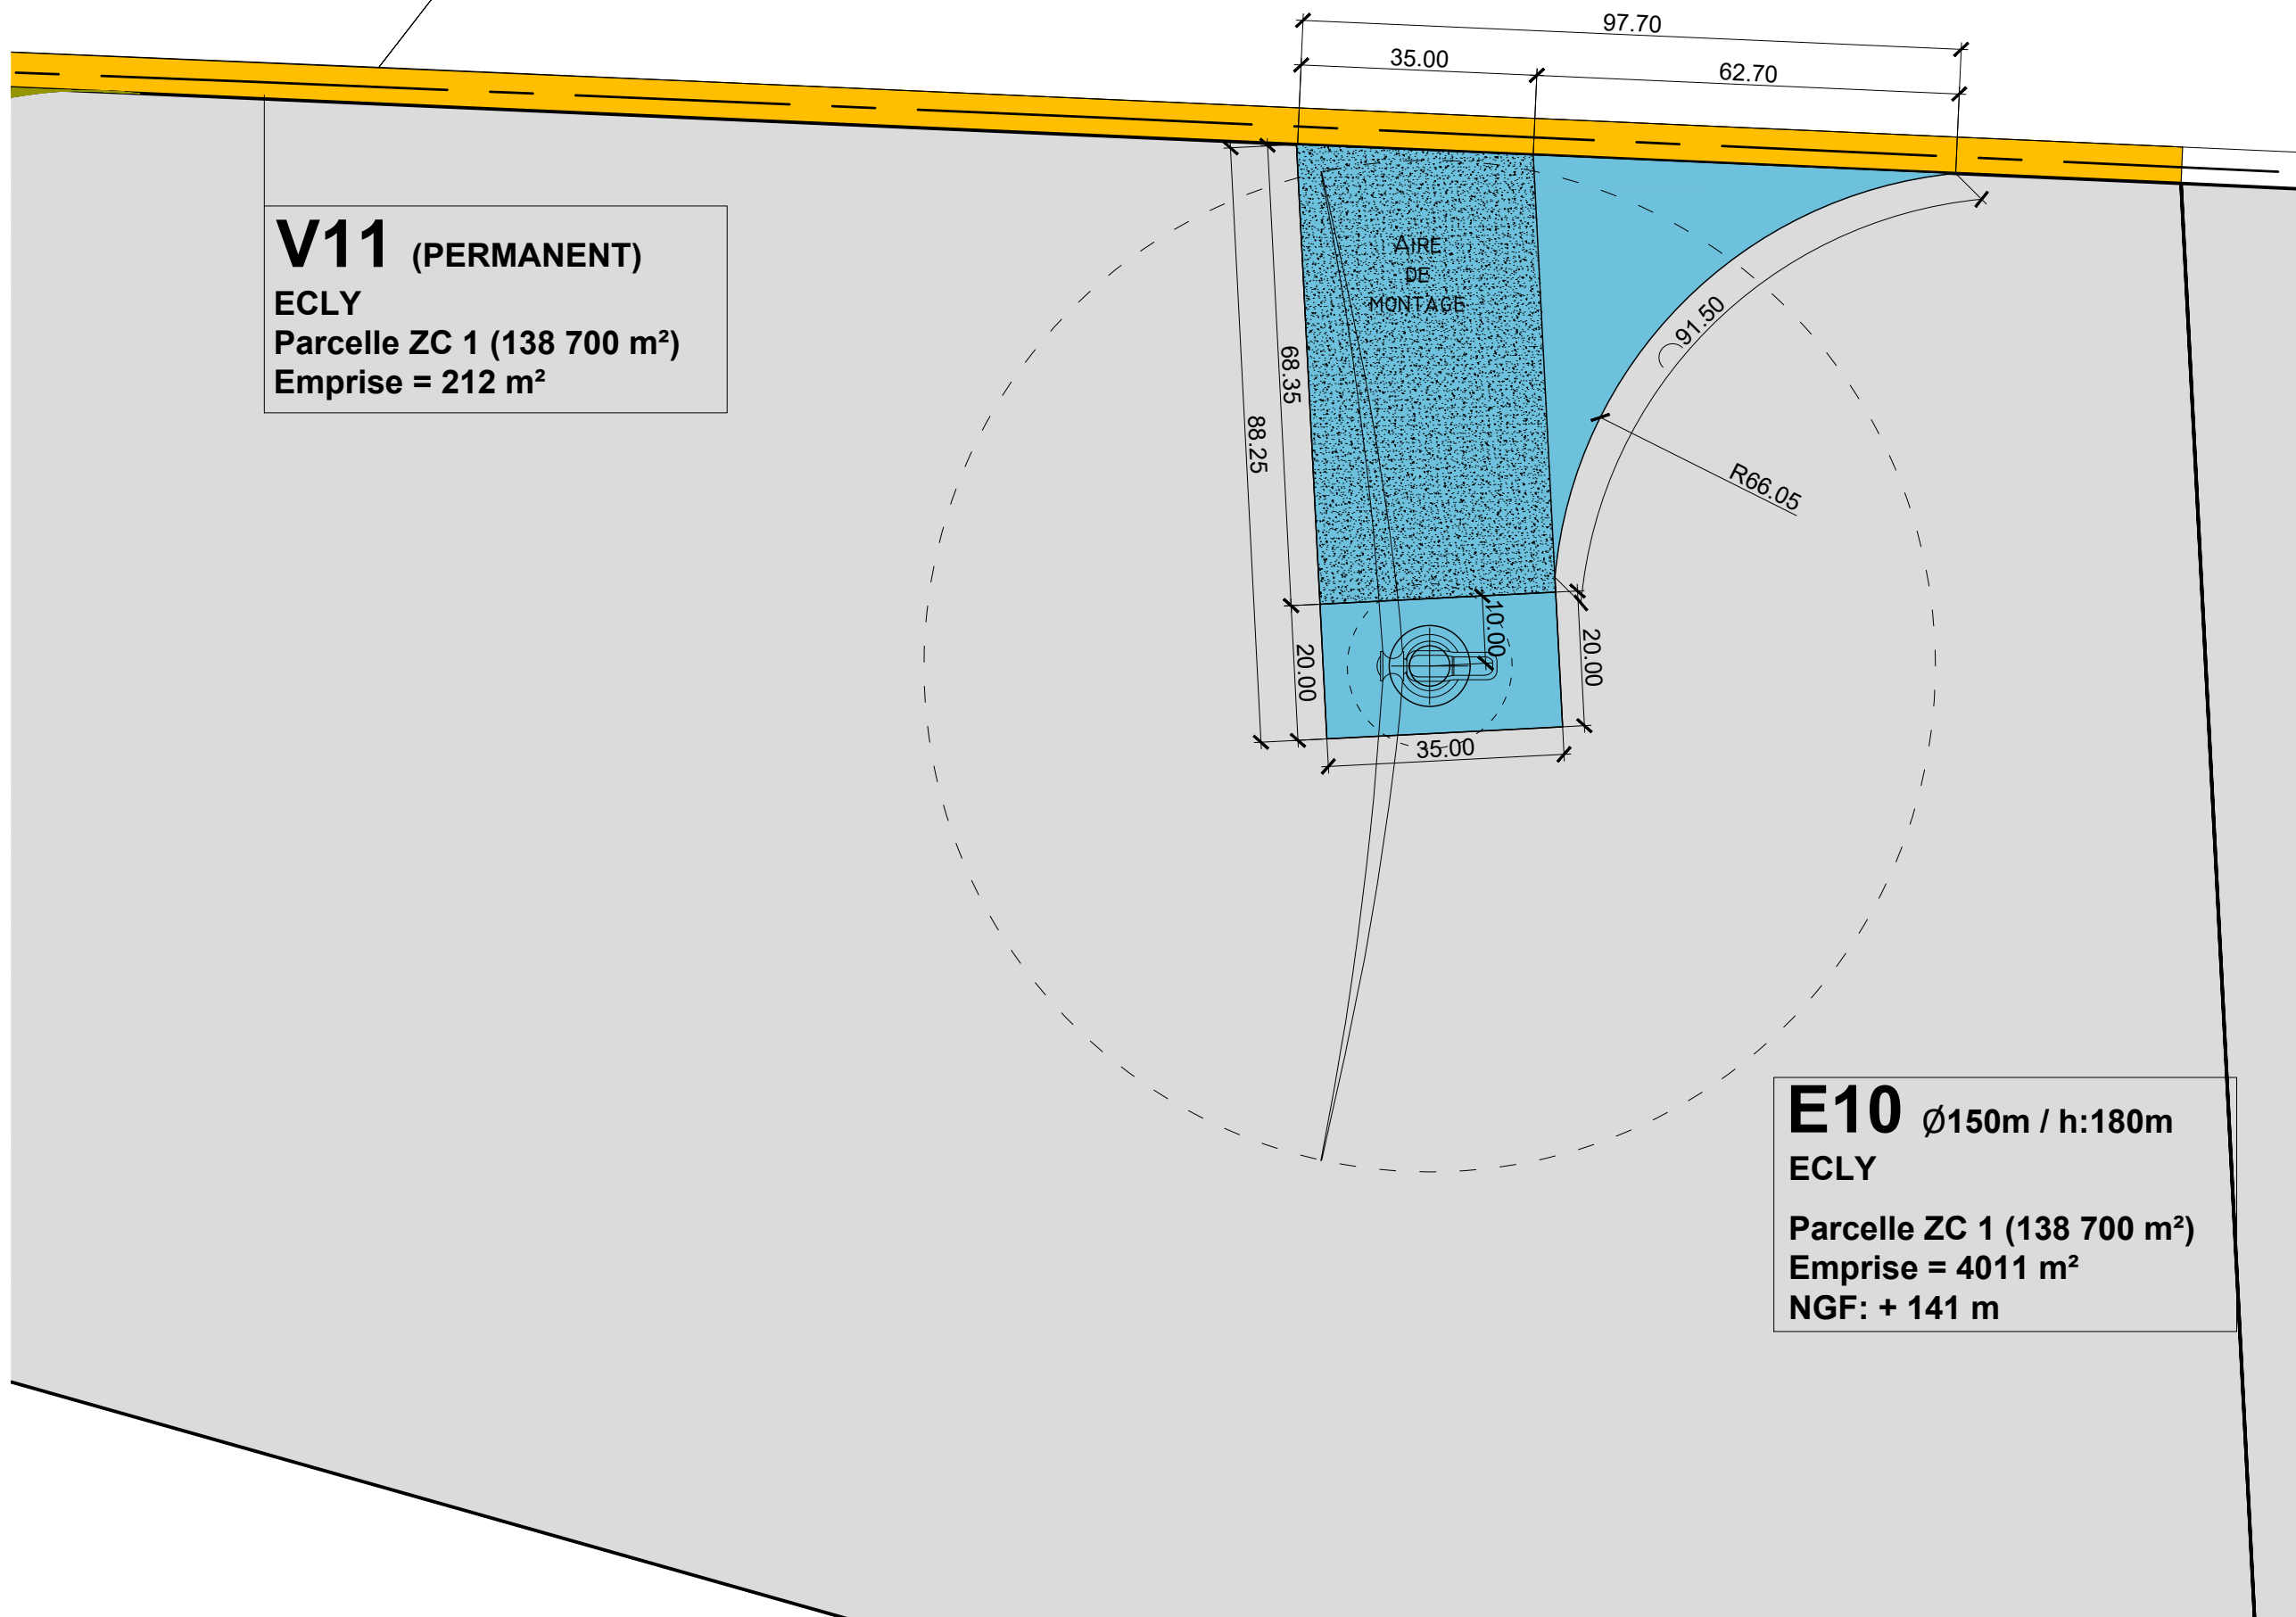

E10 Ø150m / h:180m
 ECLY
 Parcelle ZC 1 (138 700 m²)
 Emprise = 4011 m²
 NGF: + 141 m

- Parcelle d'implantation
- Emprise éolienne
- Poste de livraison
- Voirie permanente
- Voirie provisoire
- Renforcement de voirie

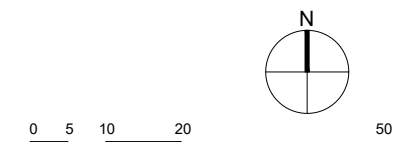

AE MODIF

AOUT 2020

PM-E10

**PLAN MASSE
 EOLIENNE E10
 ECH. 1/1000**


AFF.16-08
**CONSTRUCTION DU
 PARC EOLIEN:
 "EOLIENNES DES
 MYOSOTIS"**
 COMMUNE D' ECLY
 COMMUNE DE SON



Maître d'ouvrage
H2air
 29 rue des Trois Cailloux - 80000 AMIENS
 Tél: 03.22.80.01.64 / Fax: 03.22.72.61.84
 E-mail: info@h2air.fr




Architecte
OZAS
 35 rue des Majots - 80000 AMIENS
 Tél. : 03 22 48 25 57
 E-mail. : contact@ozas.fr

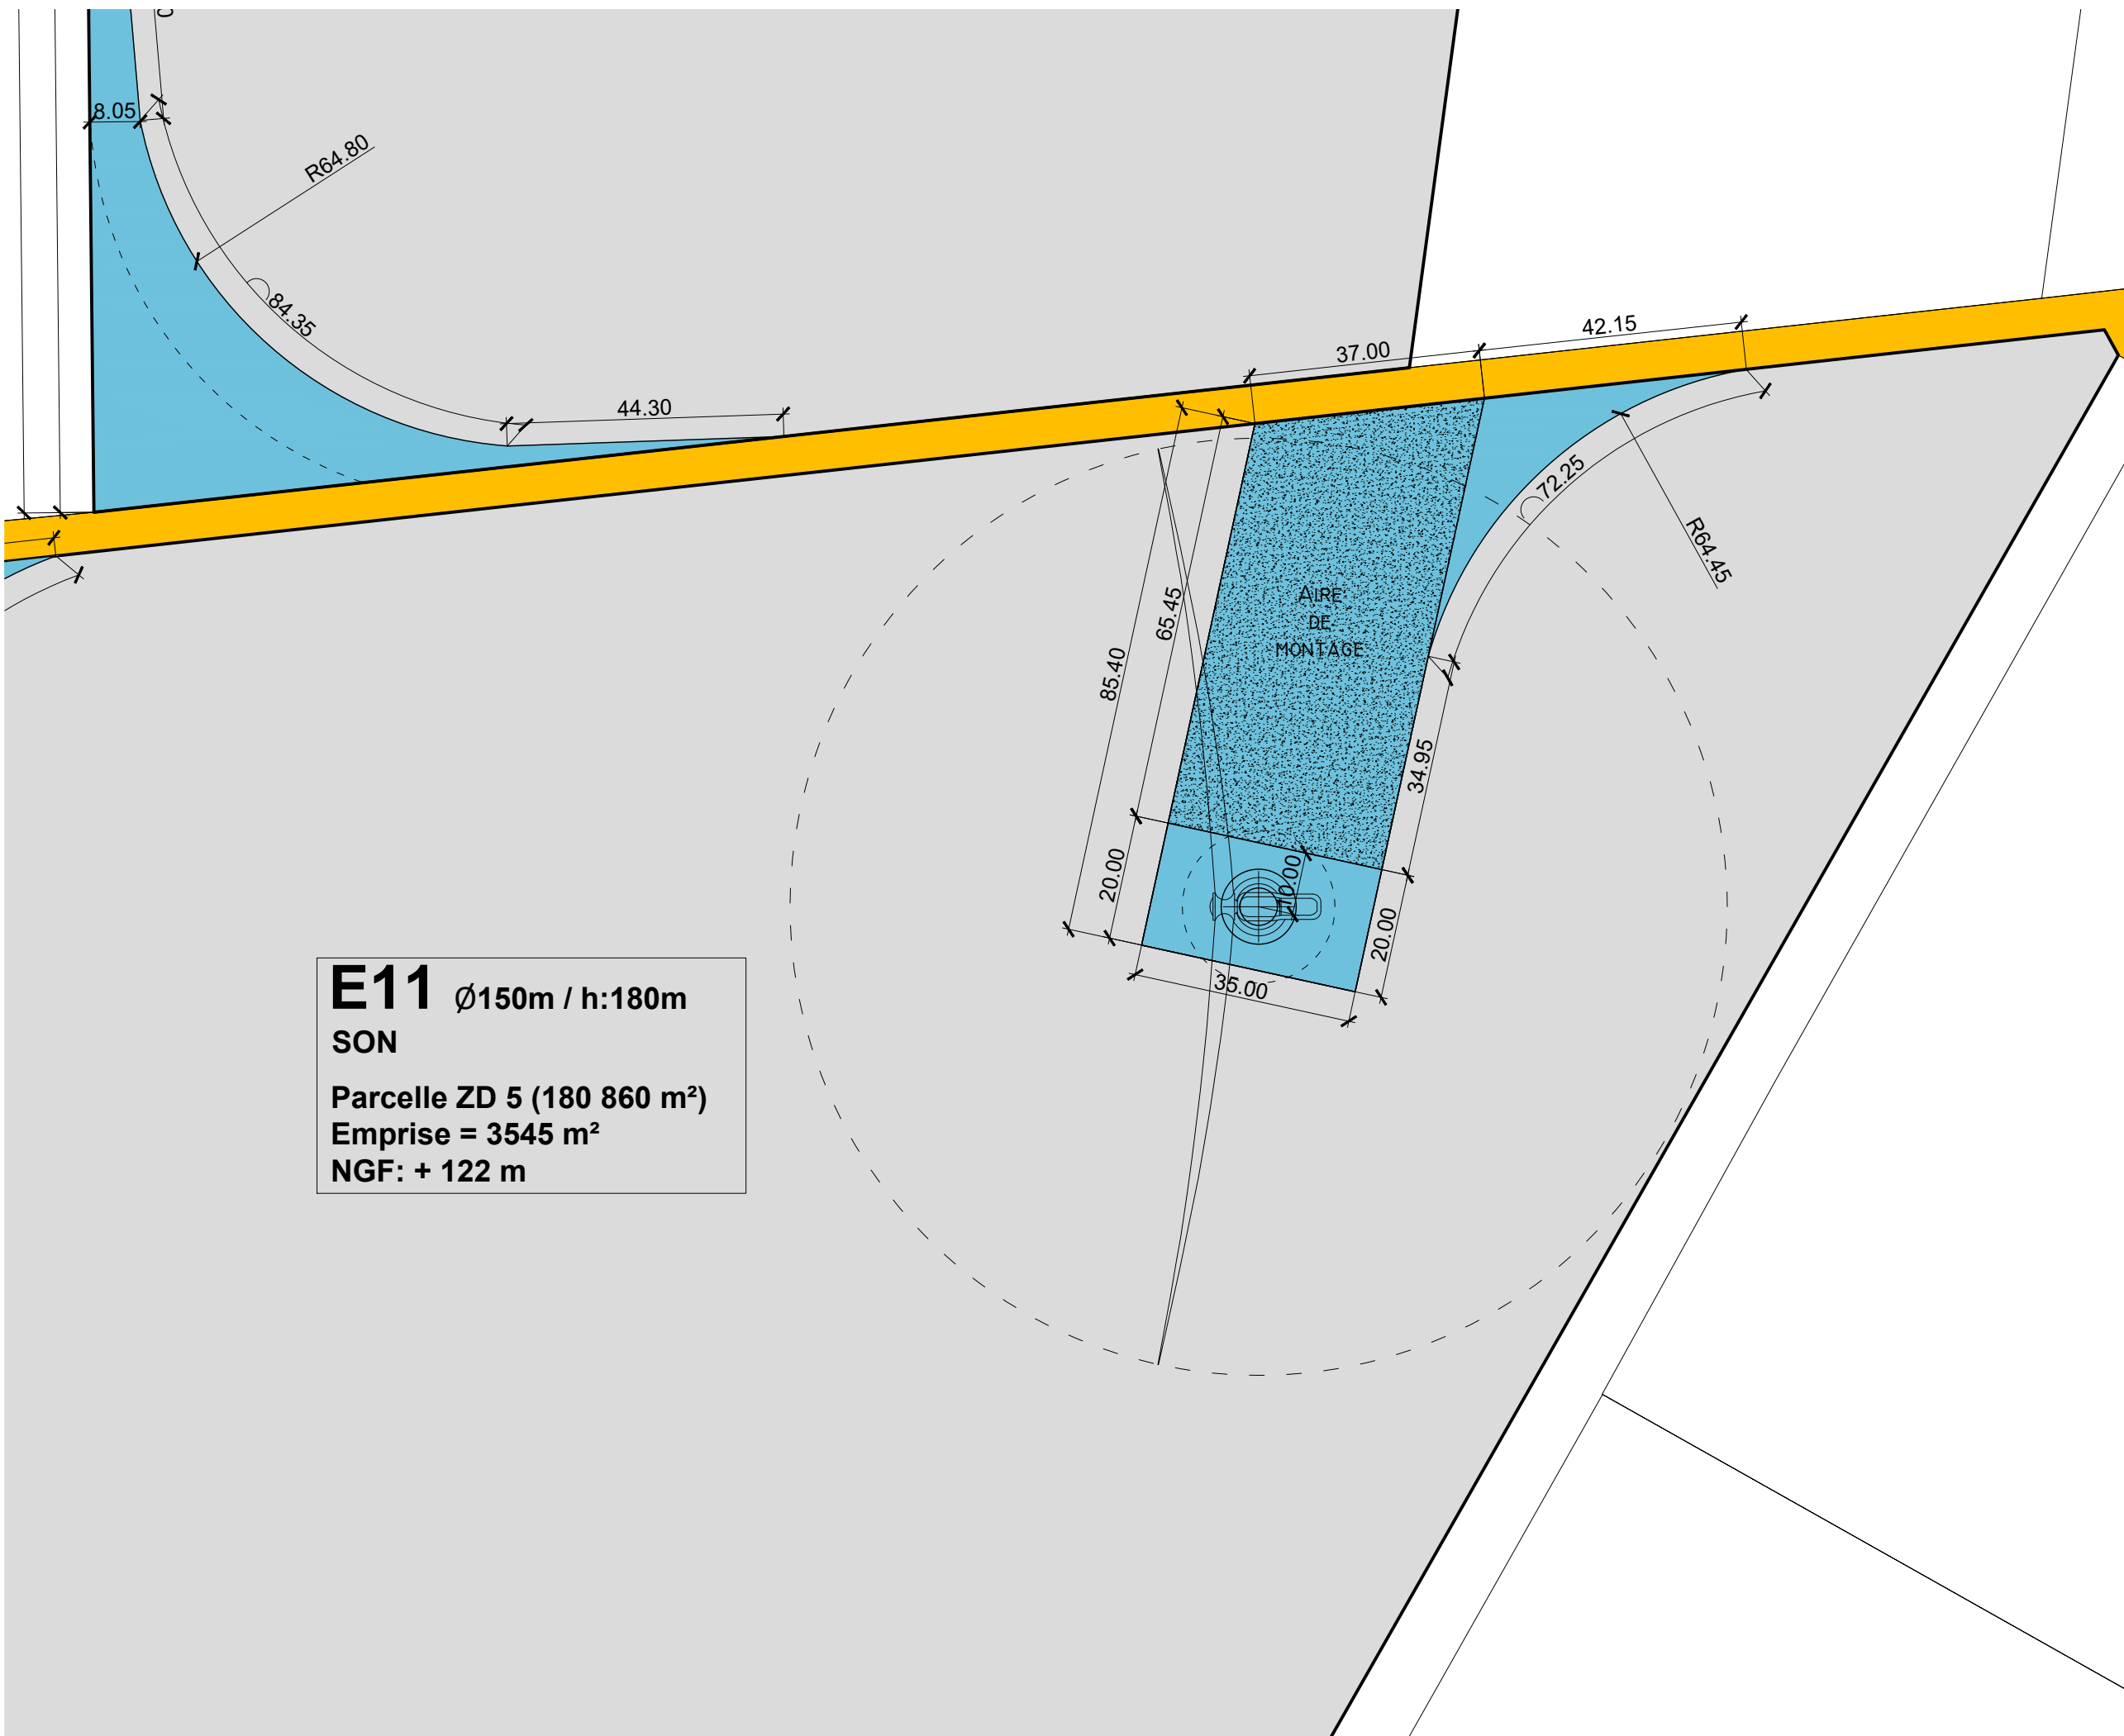

E11 Ø150m / h:180m
 SON
 Parcelle ZD 5 (180 860 m²)
 Emprise = 3545 m²
 NGF: + 122 m

- Parcelle d'implantation
- Emprise éolienne
- Poste de livraison
- Voirie permanente
- Voirie provisoire
- Renforcement de voirie

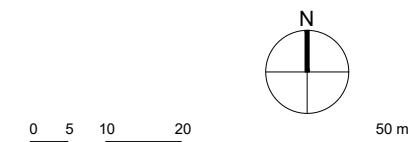

AE MODIF

AOUT 2020

PM-E11

**PLAN MASSE
 EOLIENNE E11
 ECH. 1/1000**

AFF.16-08
**CONSTRUCTION DU
 PARC EOLIEN:
 "EOLIENNES DES
 MYOSOTIS"**
 COMMUNE D' ECLY
 COMMUNE DE SON




Maître d'ouvrage
H2air
 29 rue des Trois Cailloux - 80000 AMIENS
 Tél: 03.22.80.01.64 / Fax: 03.22.72.61.84
 E-mail: info@h2air.fr




Architecte
OZAS
 35 rue des Majots - 80000 AMIENS
 Tél. : 03 22 48 25 57
 E-mail. : contact@ozas.fr

E12 Ø150m / h:180m
 SON
 Parcelle ZC 16 (198 600 m²)
 Emprise = 6670 m²
 NGF: + 122 m

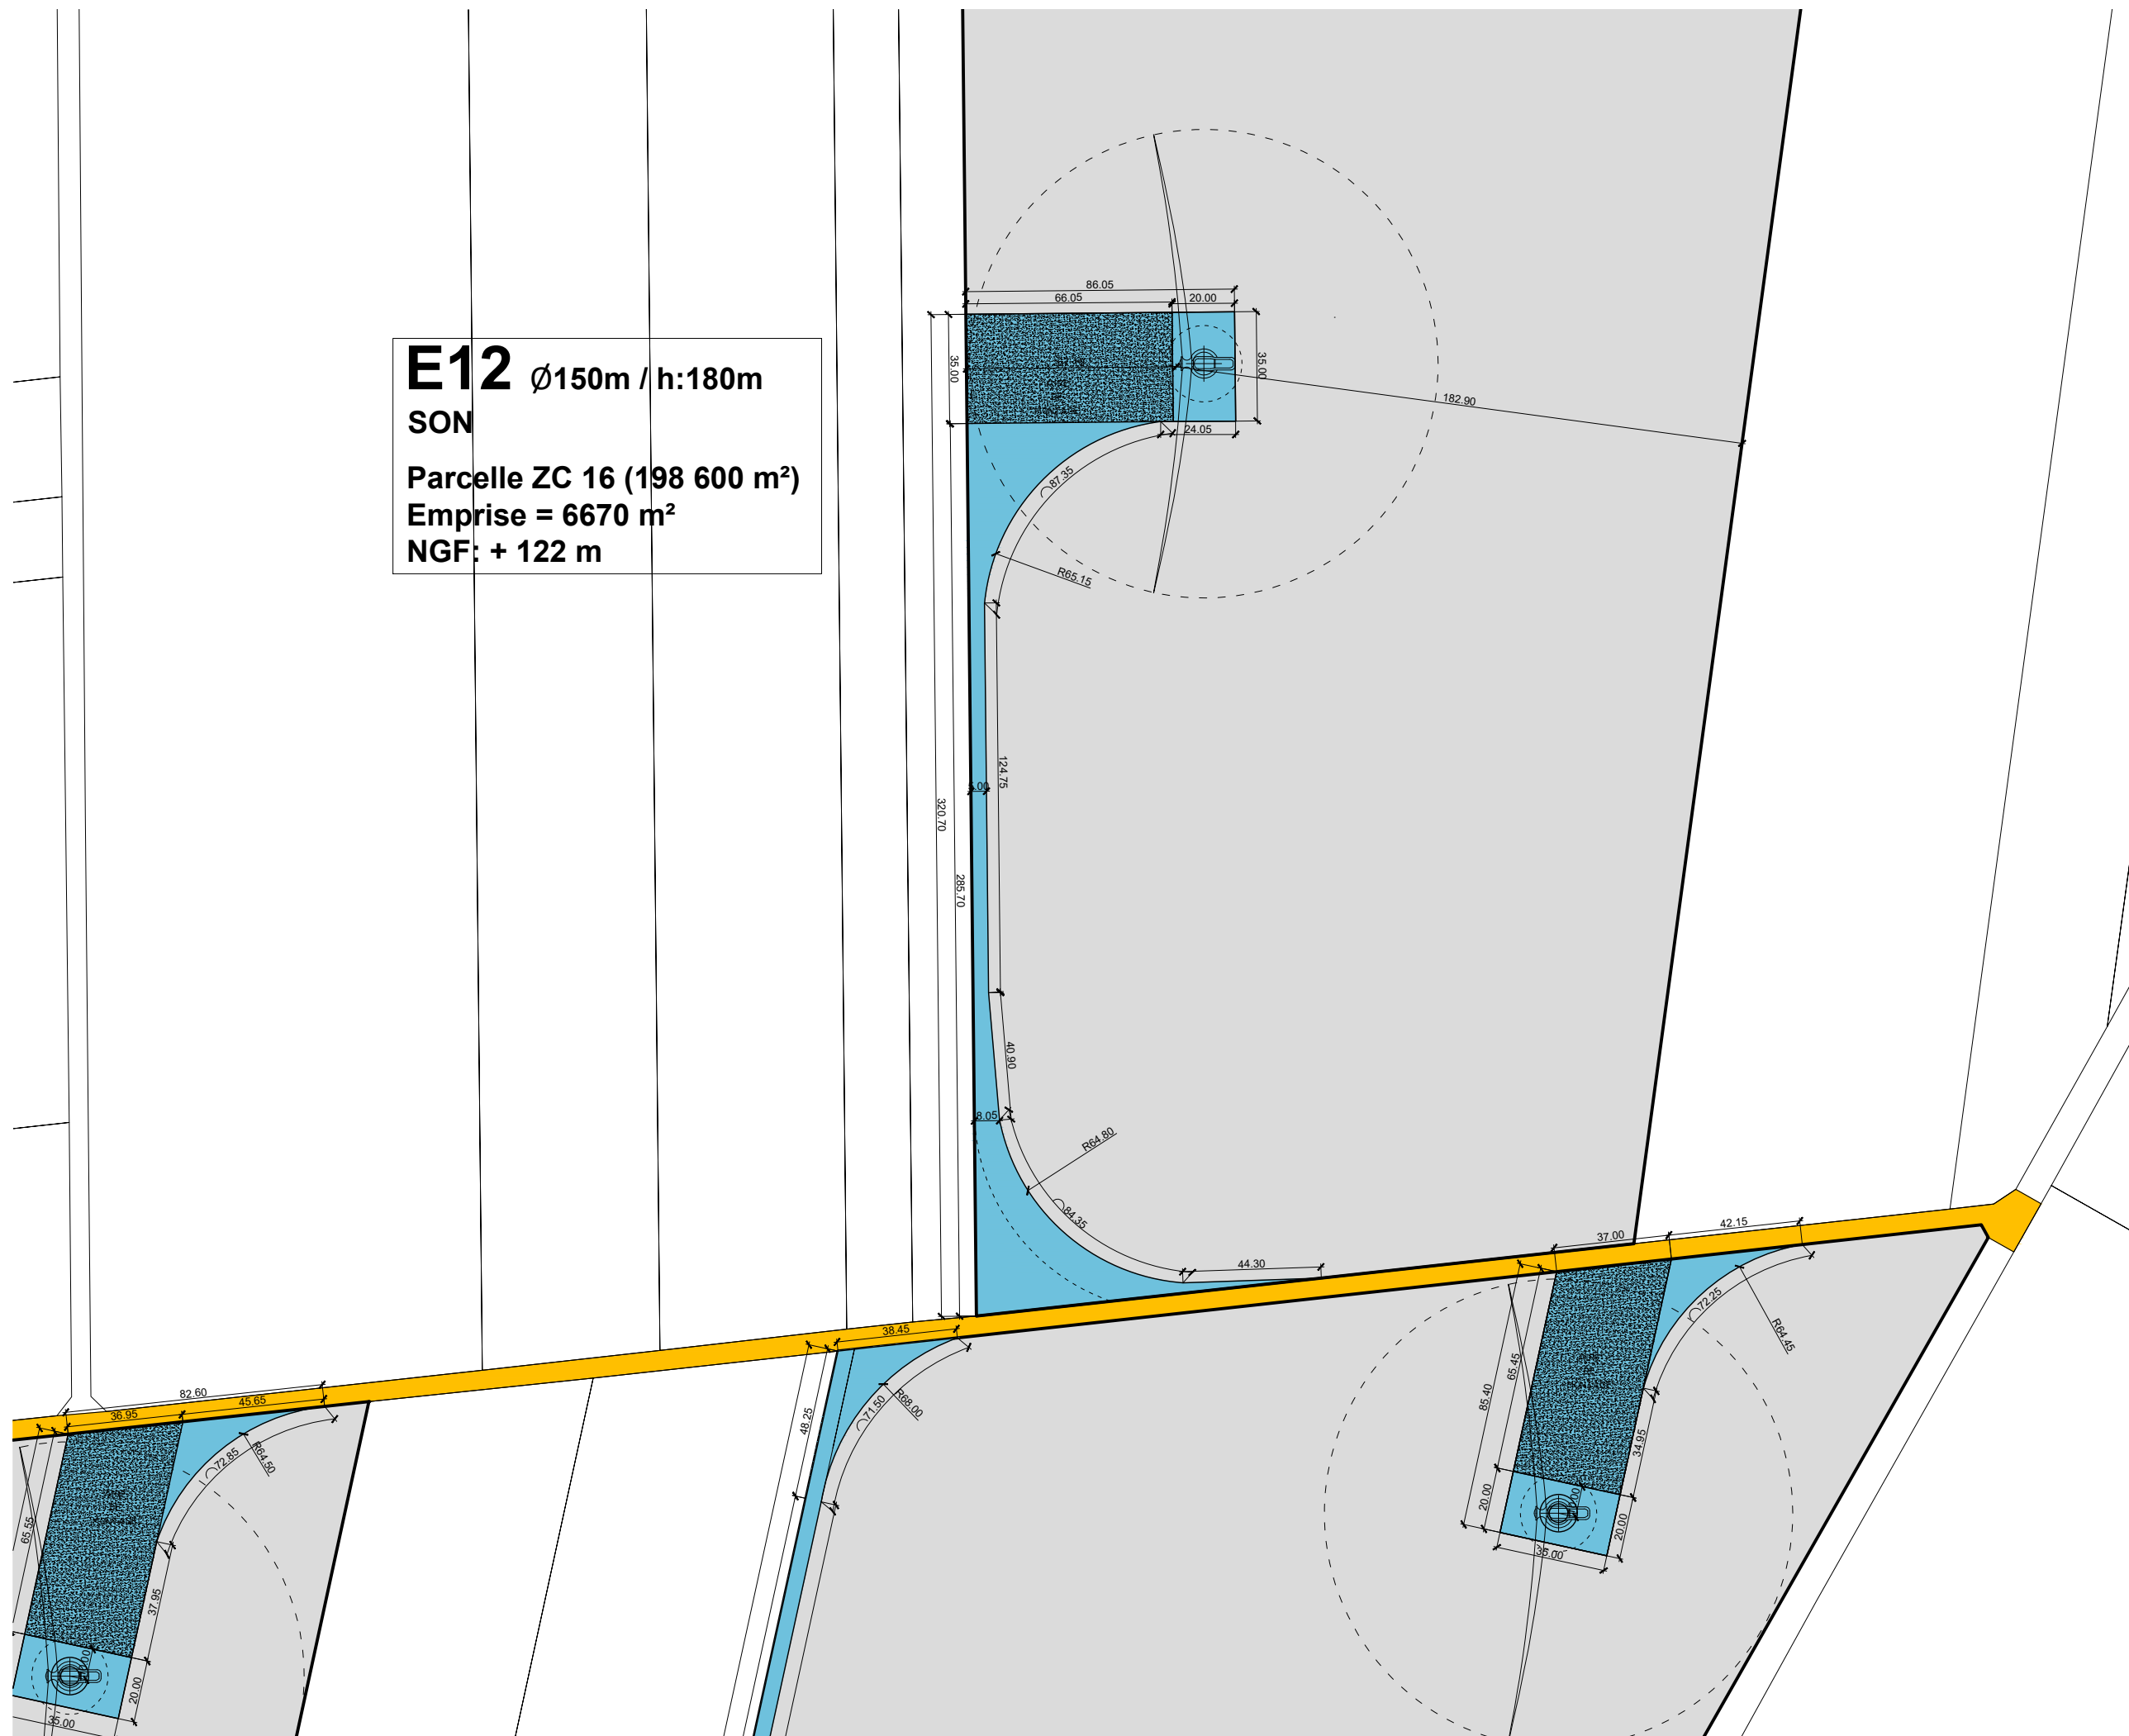

- Parcelle d'implantation
- Emprise éolienne
- Poste de livraison
- Voirie permanente
- Voirie provisoire
- Renforcement de voirie

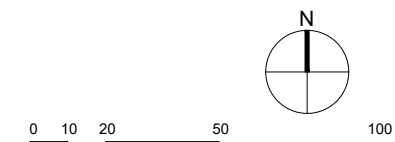

AE MODIF

AOUT 2020

PM-E12a


**PLAN MASSE
 EOLIENNE E12**
 ECH. 1/2000



Maître d'ouvrage
H2air
 29 rue des Trois Cailloux - 80000 AMIENS
 Tél: 03.22.80.01.64 / Fax: 03.22.72.61.84
 E-mail: info@h2air.fr




Architecte
OZAS
 35 rue des Majots - 80000 AMIENS
 Tél. : 03 22 48 25 57
 E-mail. : contact@ozas.fr

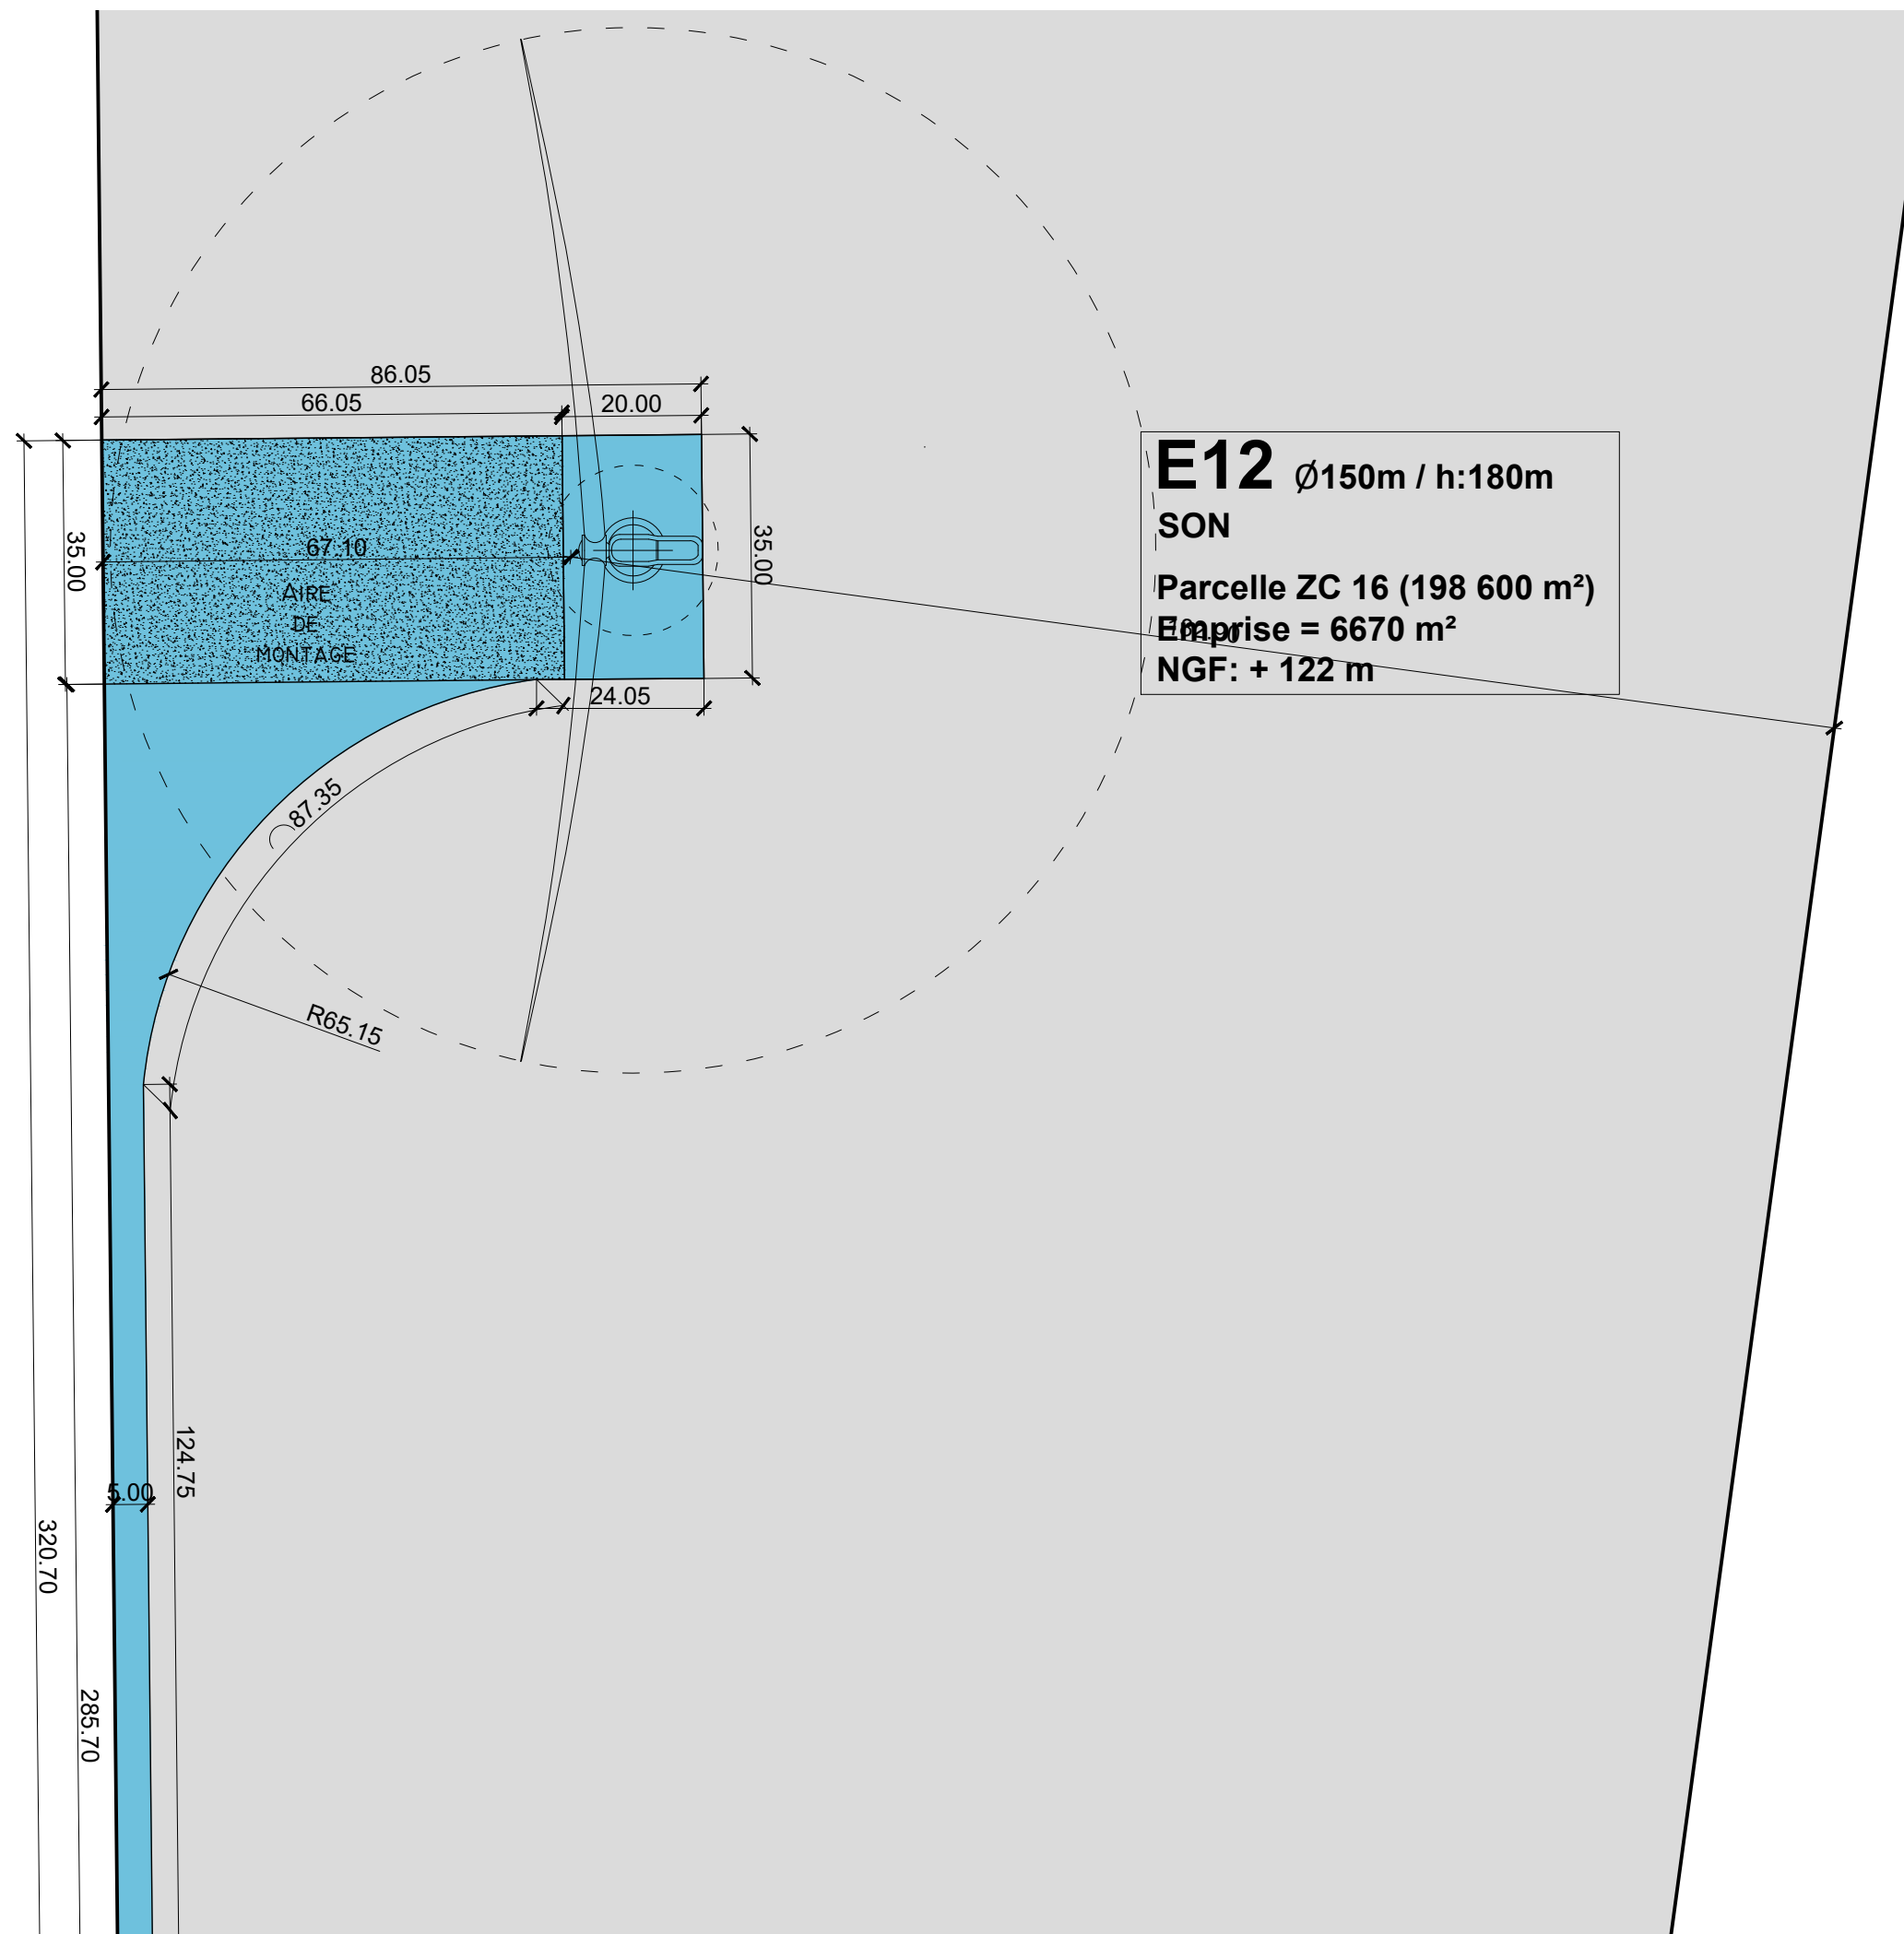

E12 Ø150m / h:180m
SON
Parcelle ZC 16 (198 600 m²)
Emprise = 6670 m²
NGF: + 122 m

- Parcelle d'implantation
- Emprise éolienne
- Poste de livraison
- Voirie permanente
- Voirie provisoire
- Renforcement de voirie

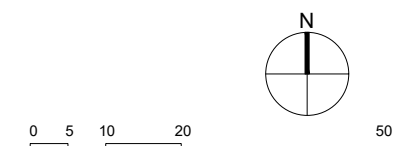

AE MODIF

AOUT 2020

PM-E12b


**PLAN MASSE
 EOLIENNE E12**
 ECH. 1/1000

A B C D E F G H


1 2 3 4 5 6 7 8

RESTRICTED



Blade in Y Position

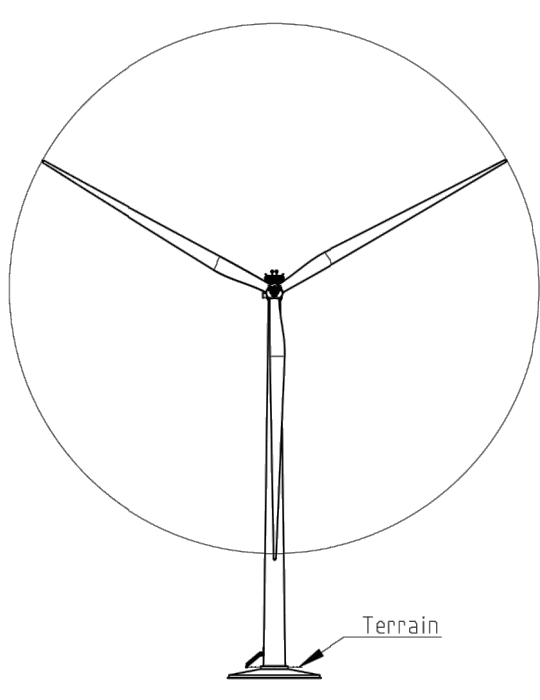


Blade in Inverted-Y Position

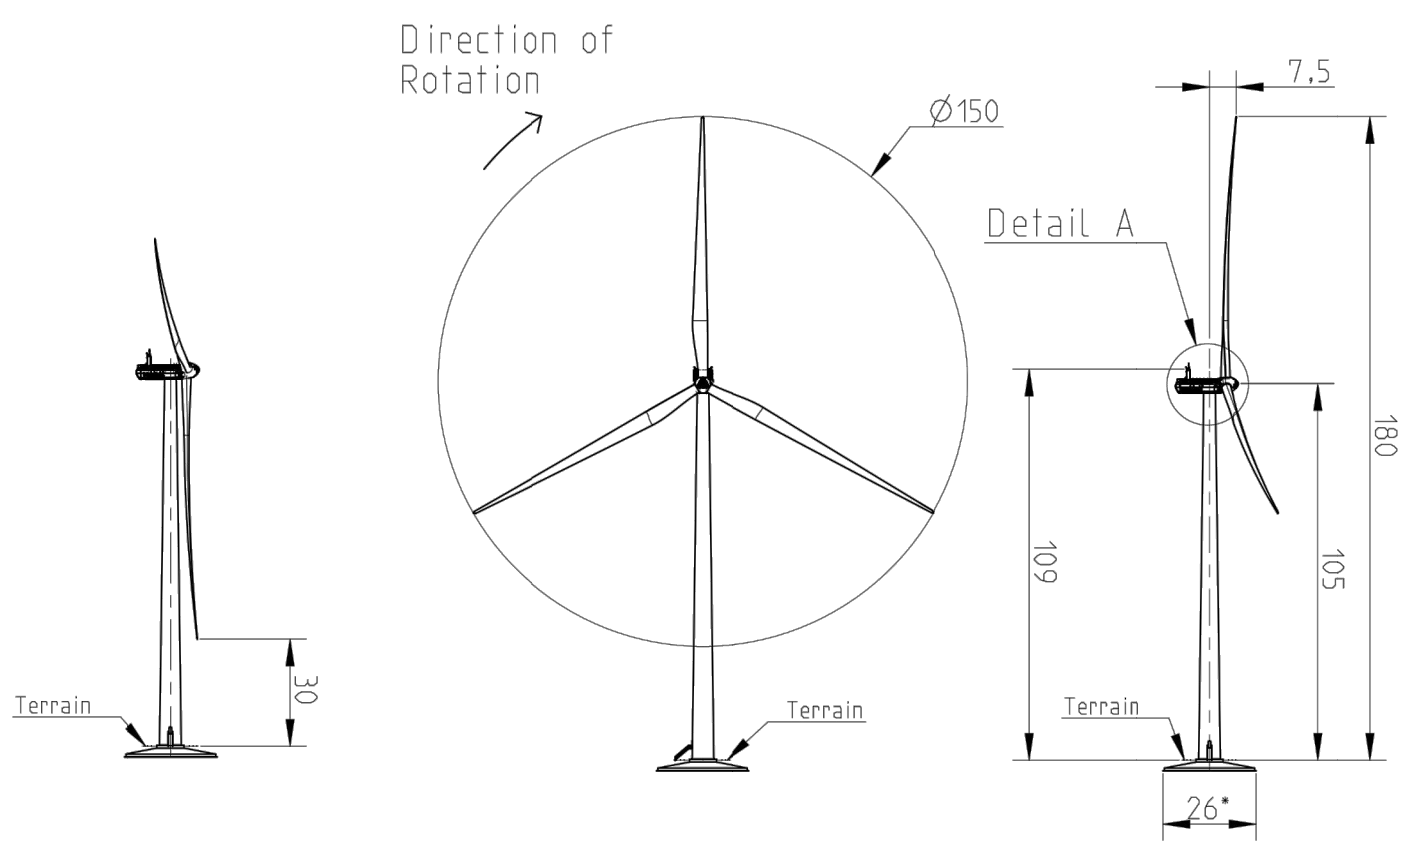

Blade in Horizontal Position

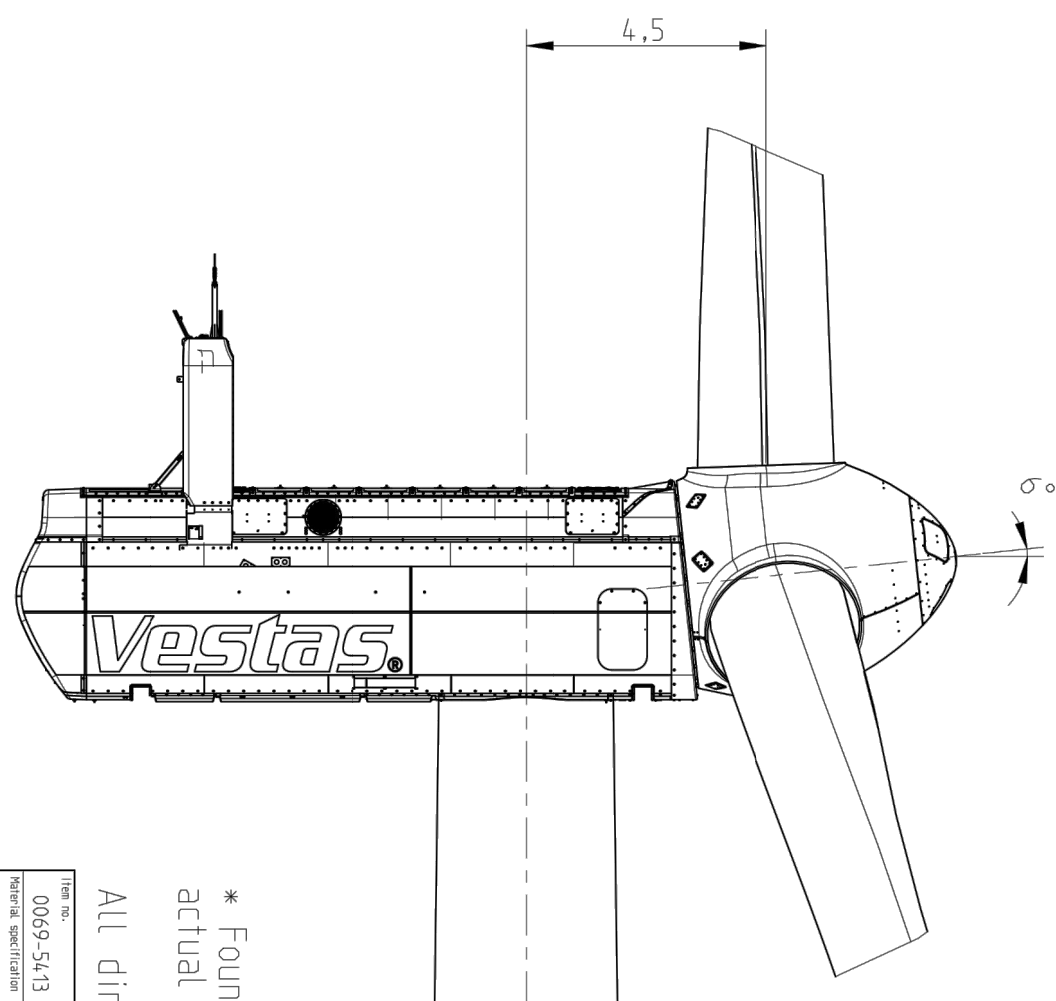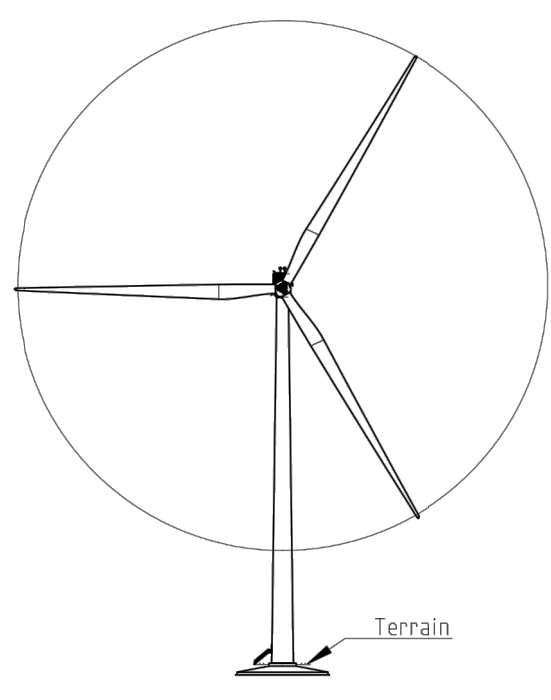

Detail A
1:100

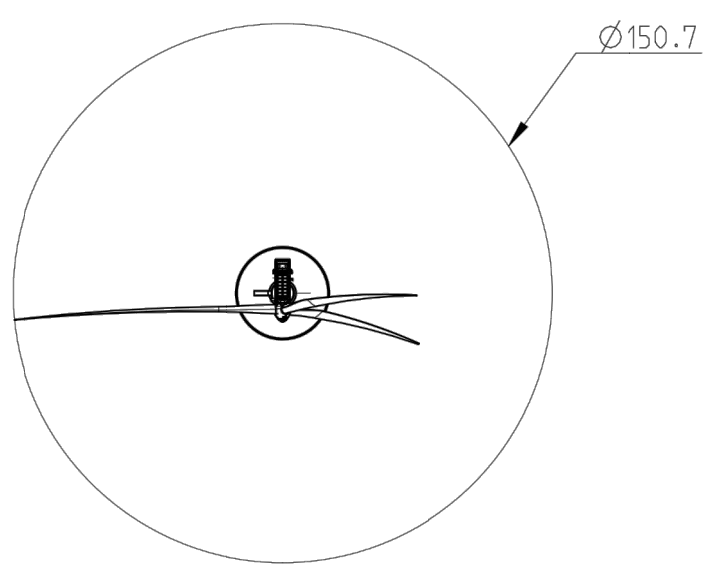


* Foundation diameter is indicative and depends on actual site condition
All dimensions are shown in meters

Item no.	0069-5413	Mass (kg)	-	Certificate	-
Material specification	-	Formal	A2	Status	-
		Scale	1:1500	Change no.	-
		Proj.	Ⓢ	Item description	V150 HH105



Pro/E	Metric	Dimensions shown in mm unless otherwise specified	Replaces / copy of	0069-5413	Drawing no.	Ver.	0	Sheet	1 of 1

VESTAS PROPRIETARY AND CONFIDENTIAL INFORMATION. This document and the information set forth herein are confidential and proprietary to Vestas Wind Systems A/S. It contains trade secrets, and independent economic value, actual or potential, may be derived from the document/information not being generally known. In consideration of you receiving this document you agree (i) to keep the information secret (ii) not to make copies or reproductions thereof by any means or under the any derivative or quantitative analysis, reverse engineering or replication.

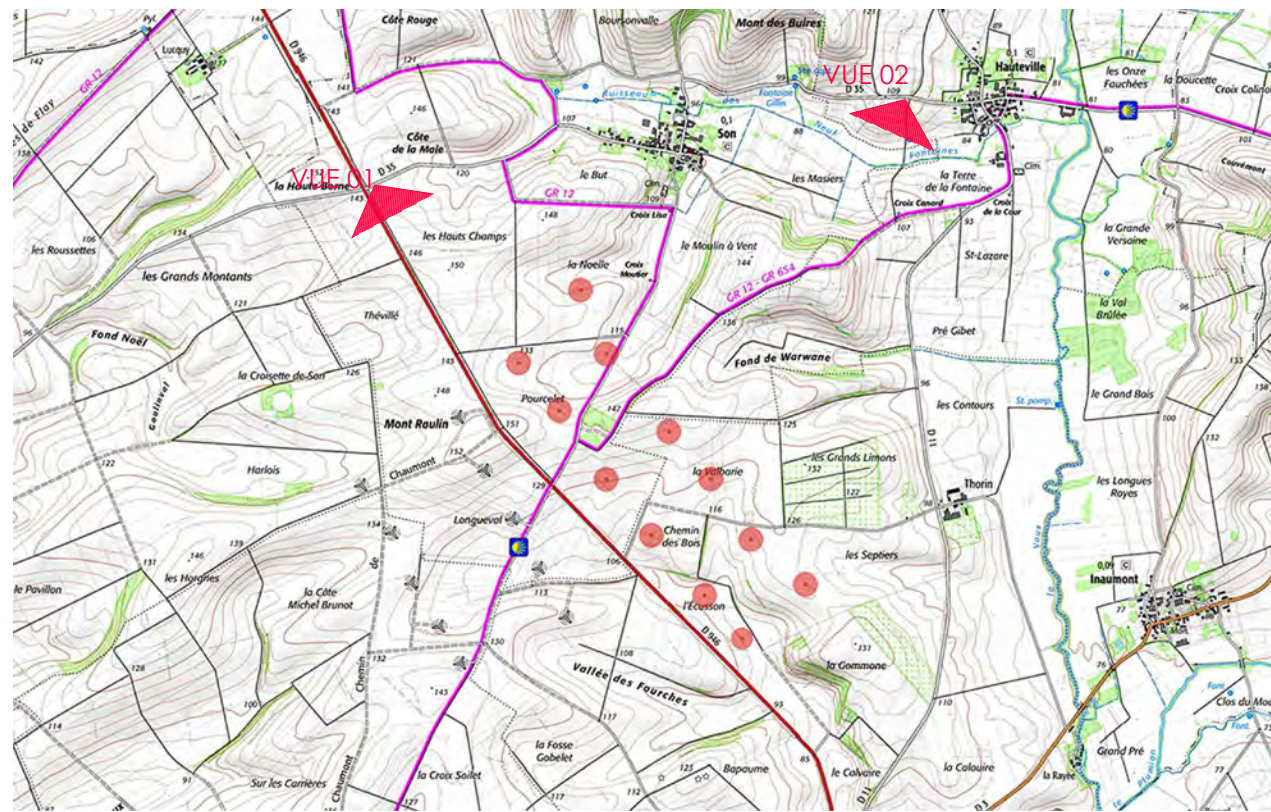

AFF.16-08
**CONSTRUCTION DU
 PARC EOLIEN:
 "EOLIENNES DES
 MYOSOTIS"**
 COMMUNE D' ECLY
 COMMUNE DE SON



Maître d'ouvrage
H2air
 29 rue des Trois Cailloux - 80000 AMIENS
 Tél: 03.22.80.01.64 / Fax: 03.22.72.61.84
 E-mail: info@h2air.fr




Architecte
OZAS
 35 rue des Majots - 80000 AMIENS
 Tél. : 03 22 48 25 57
 E-mail. : contact@ozas.fr



VUE 01
 DEPUIS L'INTERSECTION ENTRE LA D946 ET LA D35



VUE 02
 DEPUIS LA D35 EN DIRECTION DE HAUTEVILLE

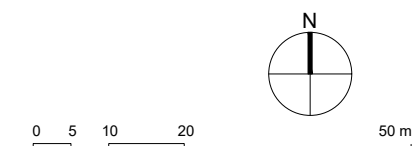


AE MODIF

AOUT 2020

V-EE

**VUES DE L'ETAT
 EXISTANT**

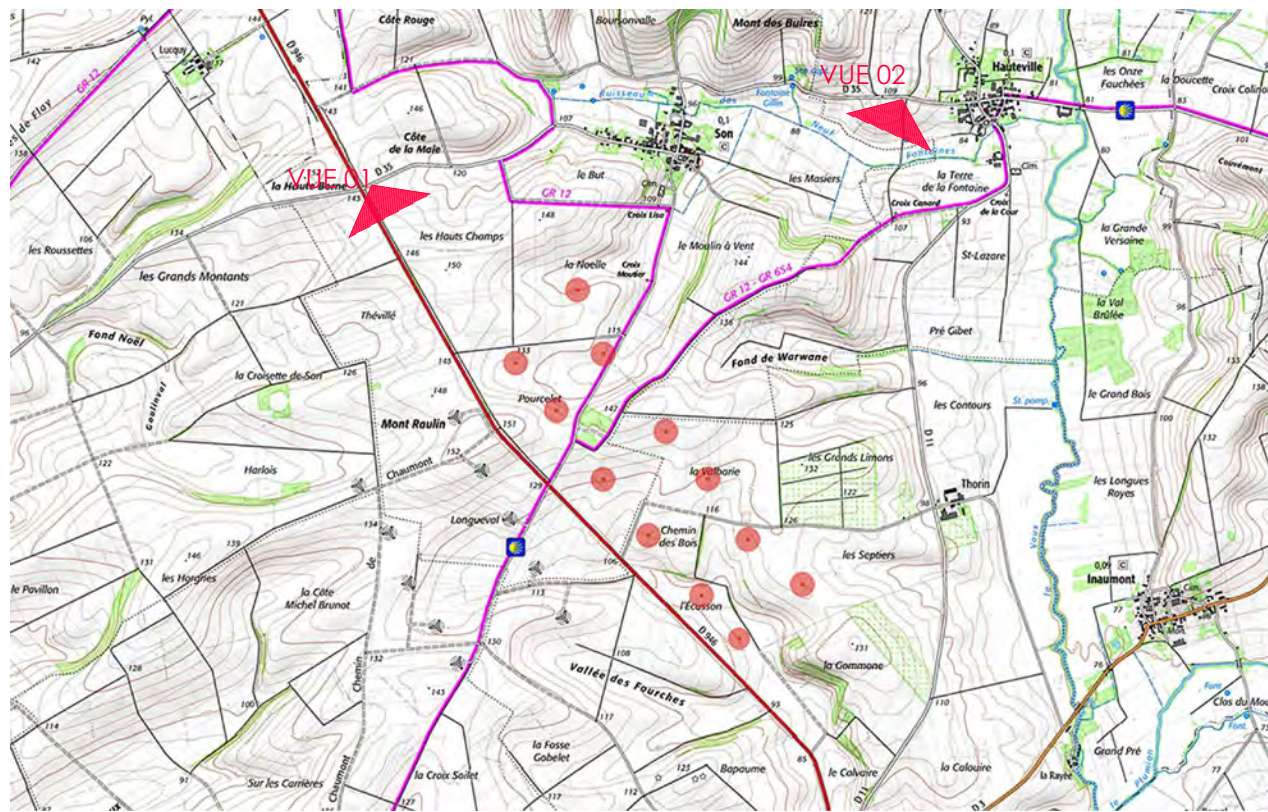

AFF.16-08
**CONSTRUCTION DU
 PARC EOLIEN:
 "EOLIENNES DES
 MYOSOTIS"**
 COMMUNE D' ECLY
 COMMUNE DE SON



Maître d'ouvrage
H2air
 29 rue des Trois Cailloux - 80000 AMIENS
 Tél: 03.22.80.01.64 / Fax: 03.22.72.61.84
 E-mail: info@h2air.fr




Architecte
OZAS
 35 rue des Majots - 80000 AMIENS
 Tél. : 03 22 48 25 57
 E-mail. : contact@ozas.fr



VUE 01
 DEPUIS L'INTERSECTION ENTRE LA D946 ET LA D35



VUE 02
 DEPUIS LA D35 EN DIRECTION DE HAUTEVILLE

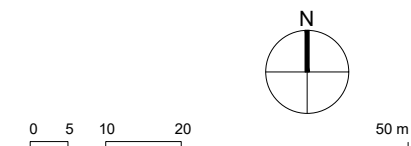


AE MODIF




AOUT 2020

V-EP

**VUES DE L'ETAT
 PROJETÉ**

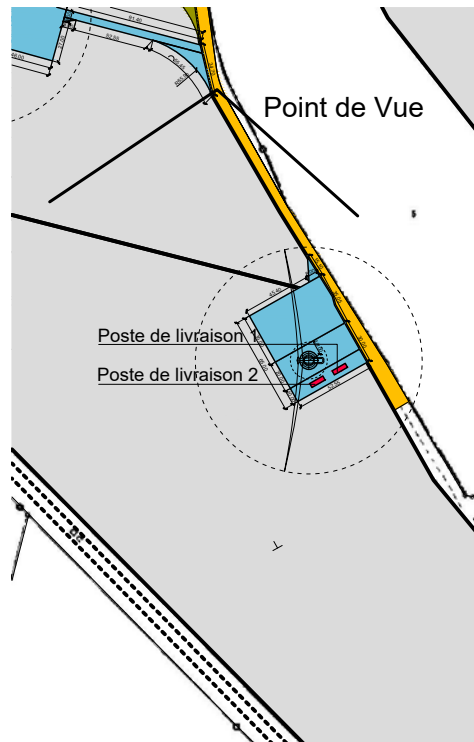

SITUATION (1:5000)

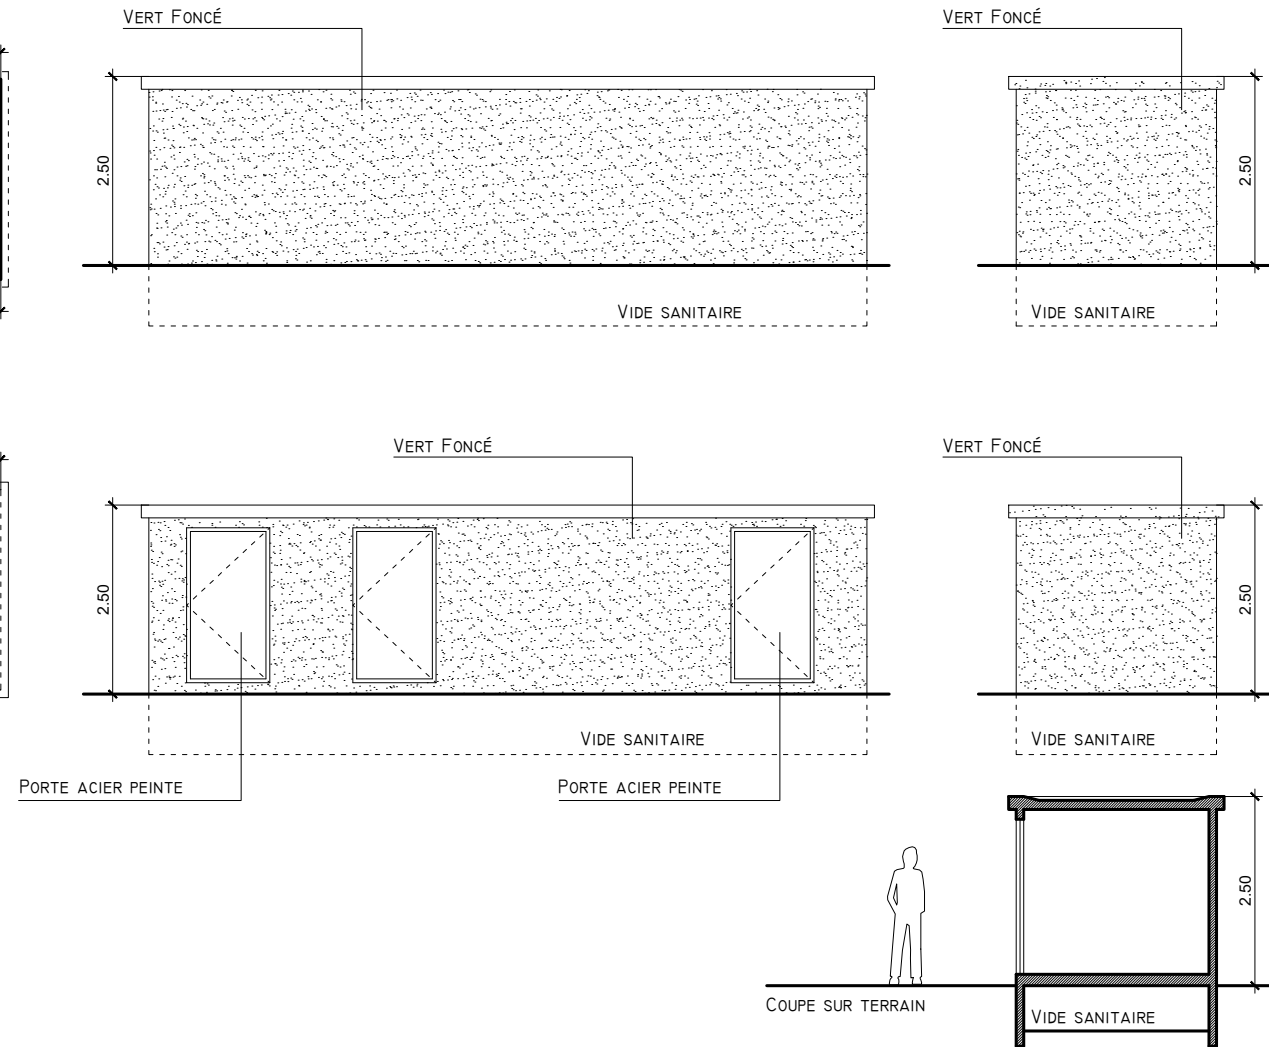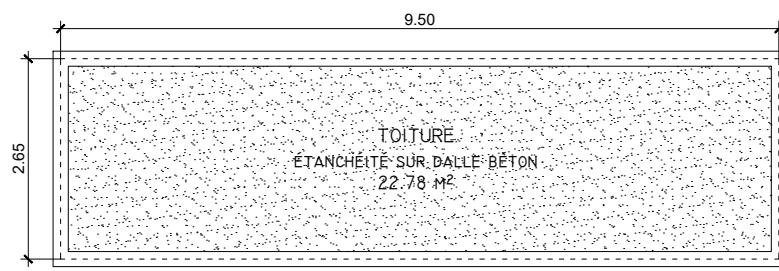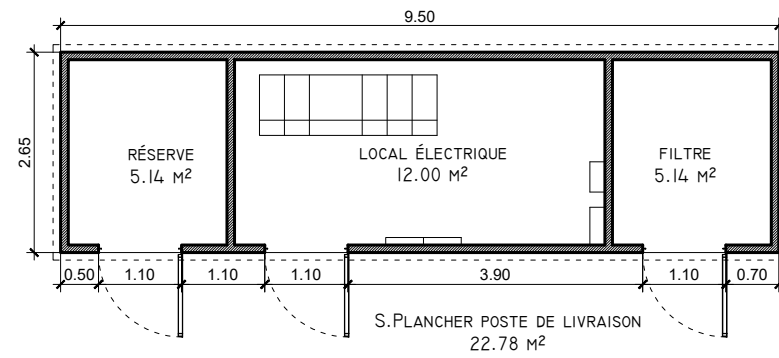

PDL1
ECLY
Parcelle ZB 10 (165 750 m²)
S.Plancher = 22.78 m²
NGF: + 95 m

PDL2
ECLY
Parcelle ZB 10 (165 750 m²)
S.Plancher = 22.78 m²
NGF: + 95 m

AFF.16-08
CONSTRUCTION DU
PARC EOLIEN:
"EOLIENNES DES
MYOSOTIS"
COMMUNE D' ECLY
COMMUNE DE SON



Maître d'ouvrage
H2air
 29 rue des Trois Cailloux - 80000 AMIENS
 Tél: 03.22.80.01.64 / Fax: 03.22.72.61.84
 E-mail: info@h2air.fr




Architecte
OZAS
 35 rue des Majots - 80000 AMIENS
 Tél. : 03 22 48 25 57
 E-mail. : contact@ozas.fr



ETAT EXISTANT



ETAT PROJETE

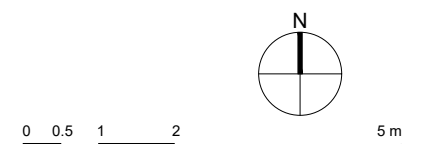


AE MODIF

AOUT 2020








PDL1&2

PLANS POSTES
DE LIVRAISON 1&2

ECH. 1/100

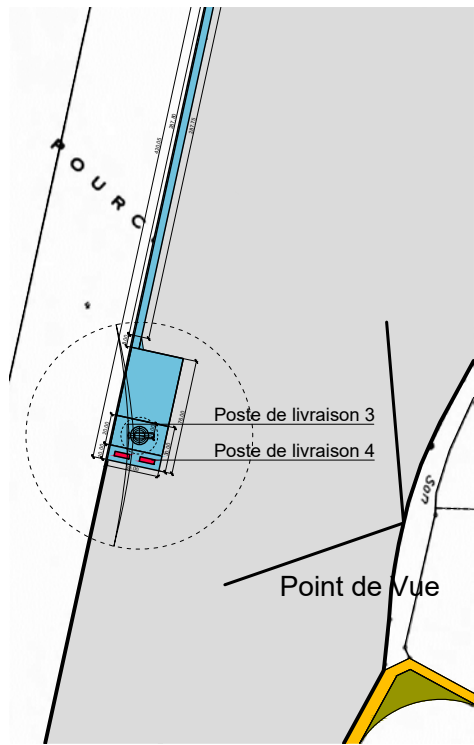

SITUATION (1:5000)

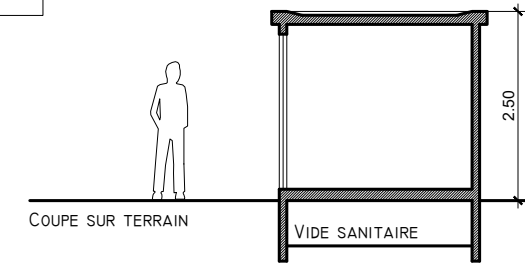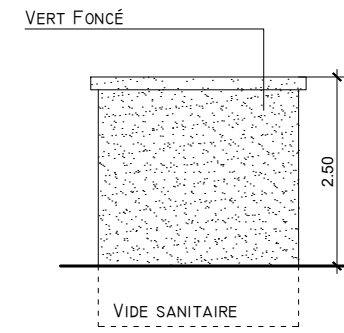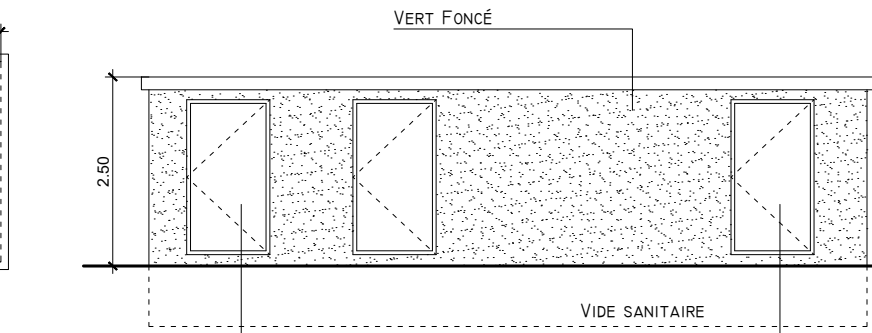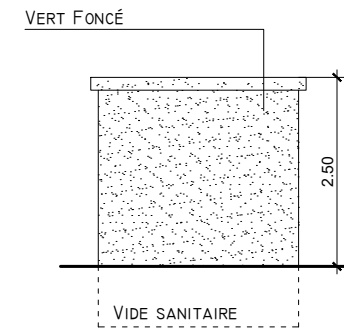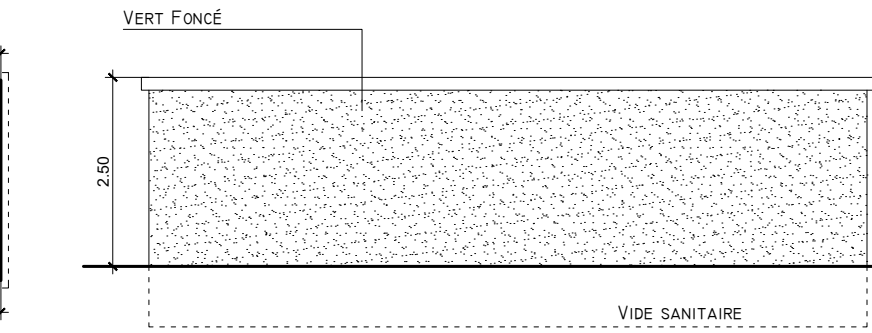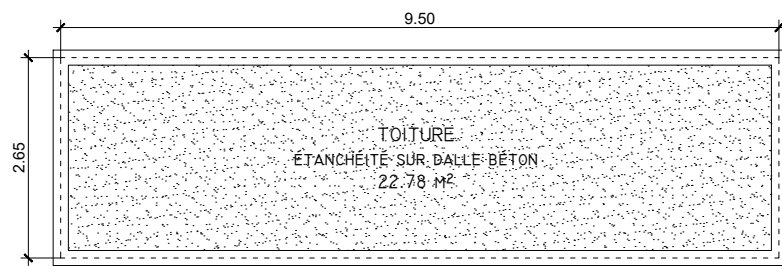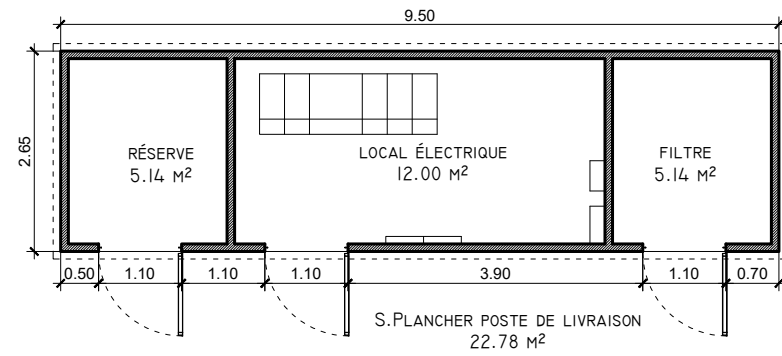

PDL3

SON
Parcelle ZD 5 (180 860 m²)
S.Plancher = 22.78 m²
NGF: + 131 m

PDL4

SON
Parcelle ZD 5 (180 860 m²)
S.Plancher = 22.78 m²
NGF: + 131 m

AFF.16-08
**CONSTRUCTION DU
PARC EOLIEN:
"EOLIENNES DES
MYOSOTIS"**
COMMUNE D' ECLY
COMMUNE DE SON




Maître d'ouvrage
H2air
29 rue des Trois Cailloux - 80000 AMIENS
Tél: 03.22.80.01.64 / Fax: 03.22.72.61.84
E-mail: info@h2air.fr




Architecte
OZAS
35 rue des Majots - 80000 AMIENS
Tél. : 03 22 48 25 57
E-mail. : contact@ozas.fr



ETAT EXISTANT

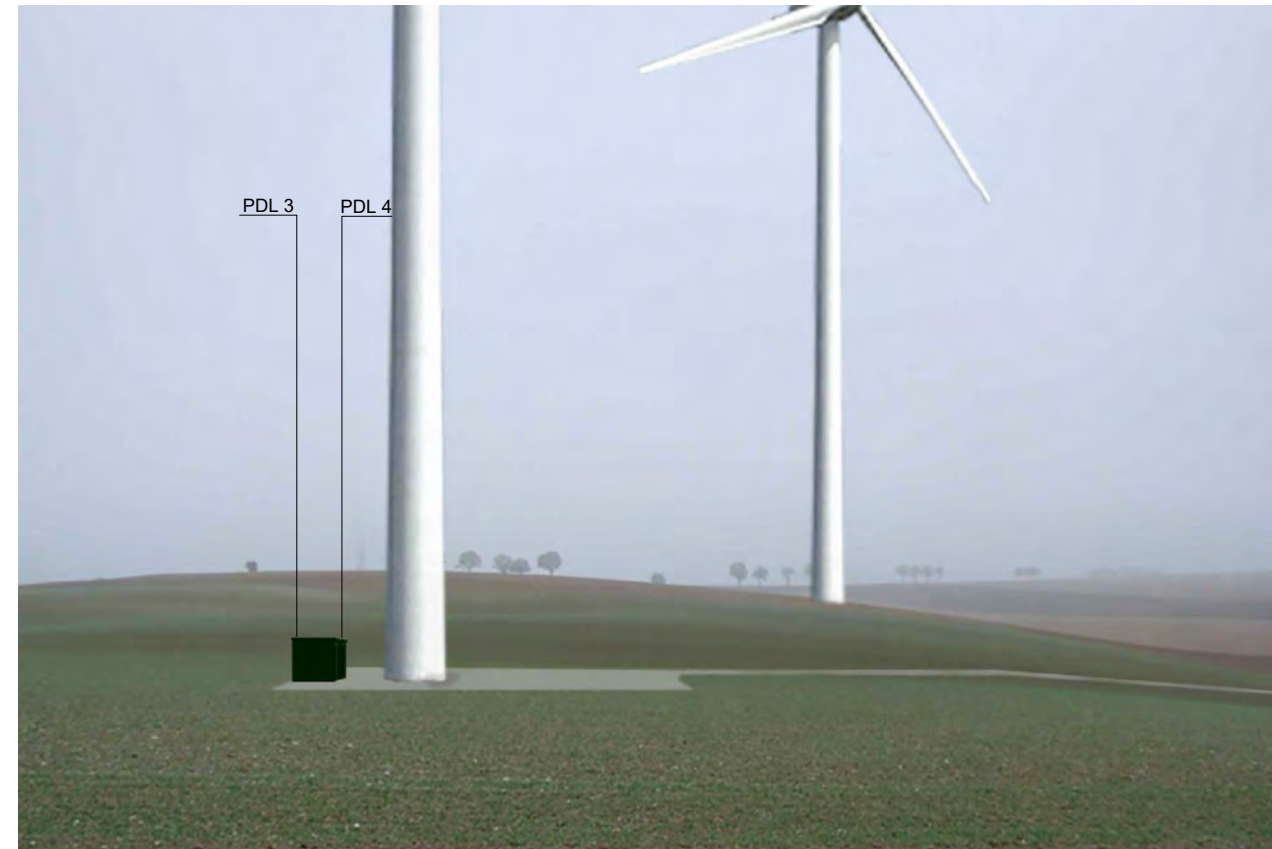

ETAT PROJETE

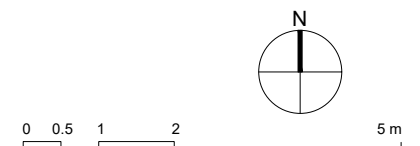

AE MODIF

AOUT 2020

PDL3&4

**PLANS POSTES
DE LIVRAISON 3&4**

ECH. 1/100

**CONSTRUCTION DU
PARC EOLIEN:
"EOLIENNES DES
MYOSOTIS"**

 COMMUNE D' ECLY
COMMUNE DE SON

DONNÉES ADMINISTRATIVES

	COMMUNE	PARCELLE	SURFACE FONCIÈRE	LIEU-DIT	EMPRISE ÉOLIENNE
E1	ECLY	ZB 10	165 750 m ²	L'Ecusson	3255 m ²
		ZB 9	87 000 m ²	L'Ecusson	185 m ²
E2	ECLY	ZB 9	87 000 m ²	L'Ecusson	3 007 m ²
E3	ECLY	ZB 1	77 950 m ²	Chemin des bois	3 566 m ²
E4	SON	ZD 13	138 060 m ²	La Valbarie	2 625 m ²
E5	SON	ZD 5	180 860 m ²	Porcelet	6 129 m ²
E6	SON	ZD2	109 230 m ²	Porcelet	3 585 m ²
E7	ECLY	ZB 6	577 900 m ²	Les Septiers	4 667 m ²
E8	ECLY	ZB 6	577 900 m ²	Les Septiers	3 875 m ²
E9	ECLY	ZC 2	70 560 m ²	La Valbarie	4 000 m ²
E10	ECLY	ZC 1	138 700 m ²	La Valbarie	4 011 m ²
E11	SON	ZD 5	180 860 m ²	Porcelet	3 545 m ²
E12	SON	ZC 16	198 600 m ²	La Noelle	6 670 m ²
PDL 1	ECLY	ZB 10	165 750 m ²	L'Ecusson	-
PDL 2	ECLY	ZB 10	165 750 m ²	L'Ecusson	-
PDL 3	SON	ZD 5	180 860 m ²	Porcelet	-
PDL 4	SON	ZD 5	180 860 m ²	Porcelet	-



Maître d'ouvrage

H2air

29 rue des Trois Cailloux - 80000 AMIENS

Tél: 03.22.80.01.64 / Fax: 03.22.72.61.84

E-mail: info@h2air.fr



Architecte

OZAS


35 rue des Majots - 80000 AMIENS

Tél. : 03 22 48 25 57

E-mail. : contact@ozas.fr

DONNÉES TECHNIQUES

	lambert 93 (RGF) / X	lambert 93 (RGF) / y	DMS WGS84 Longitude [E]	DMS WGS84 Latitude [N]	NGF Z	-hauteur de moyeu	Diam. Rotor;	Hauteur totale	Altitude sommets
E1	792714.393	6940575.28	4° 16' 51.1932"	49° 33' 27.6372"	+ 95 m	105 m	150 m	180 m	275 m
E2	792495.512	6940805.123	4° 16' 40.4940"	49° 33' 35.1864"	+ 97 m	105 m	150 m	180 m	277 m
E3	792201.501	6941142.746	4° 16' 26.1444"	49° 33' 46.2636"	+ 116 m	105 m	150 m	180 m	296 m
E4	791925,806	6941442,2	4° 16' 12.6732"	49° 33' 56.0916"	+ 127 m	105 m	150 m	180 m	307 m
E5	791617,273	6941782,489	4° 15' 57.6000"	49° 34' 7.2588"	+ 131 m	105 m	150 m	180 m	311 m
E6	791439,376	6942073,04	4° 15' 48.9816"	49° 34' 16.7520"	+ 130 m	105 m	150 m	180 m	310 m
E7	793049.041	6940855.616	4° 17' 8.0592"	49° 33' 36.5292"	+ 120 m	105 m	150 m	180 m	300 m
E8	792779.975	6941090.872	4° 16' 54.8688"	49° 33' 44.2800"	+ 118 m	105 m	150 m	180 m	298 m
E9	792523,851	6941452,547	4° 16' 42.4236"	49° 33' 56.1132"	+ 124 m	105 m	150 m	180 m	304 m
E19	792285.77	6941699.56	4° 16' 30.7812"	49° 34' 4.2312"	+ 141 m	105 m	150 m	180 m	321 m
E11	791916.103	6942125.171	4° 16' 12.7344"	49° 34' 18.1884"	+ 122 m	105 m	150 m	180 m	302 m
E12	791802,52	6942493,158	4° 16' 7.3812"	49° 34' 30.1512"	+ 122 m	105 m	150 m	180 m	302 m
PDL1	792734,912	6940569,623	4° 16' 52.2084"	49° 33' 27.4428"	+ 95 m	-	-	-	+97,5 m
PDL2	792720,62	6940561,137	4° 16' 51.4920"	49° 33' 27.1764"	+95 m	-	-	-	+ 97,5 m
PDL3	791605,191	6941769,677	4° 15' 56.9880"	49° 34' 6.8520"	+ 131 m	-	-	-	+133,5 m
PDL4	791622,385	6941766,024	4° 15' 57.8412"	49° 34' 6.7260"	+ 131 m	-	-	-	+ 133,5 m

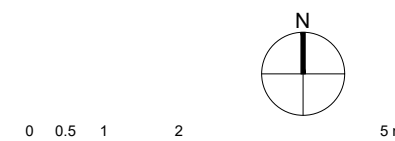
AE MODIF

AOUT 2020

DON
**DONNEES
ADMINISTRATIVES ET
TECHNIQUE**

ECH.