

ALIANE
Che du gue de la Comtesse
08300 RETHEL

ETABLISSEMENT DE PAUVRES (GIE Chardonneuse)

Gie CHARDONNEUSE
   

Aliane
Nutrition Animale

CODE DE L'ENVIRONNEMENT
INSTALLATIONS CLASSEES POUR LA
PROTECTION DE L'ENVIRONNEMENT


ANNEXE 4 – CERFA 14734*03
PLAN PROJET


Ce dossier a été élaboré avec le concours de :



BEMARISK SARL 32 rue du Breuil 21490 Varois-et-Chaignot
Tél. 06.22.56.93.03 – Mél. jfourche@bemarisk.fr
SARL au capital de 2 000 € – SIRET : 90130174700019 – RCS Dijon – NAF 7490B

Plan des installations projetées

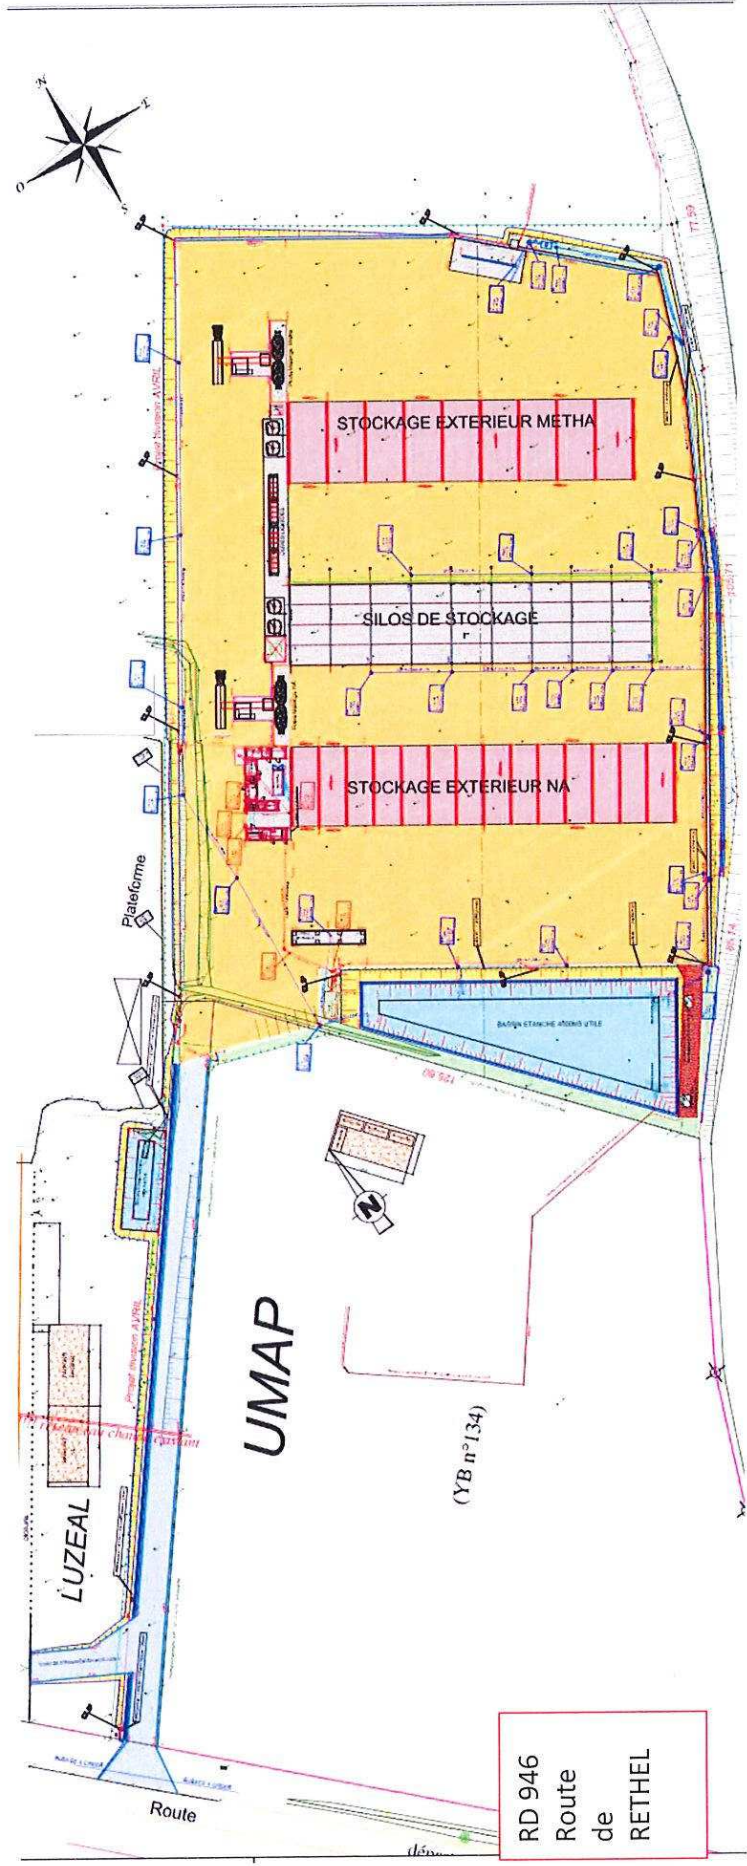

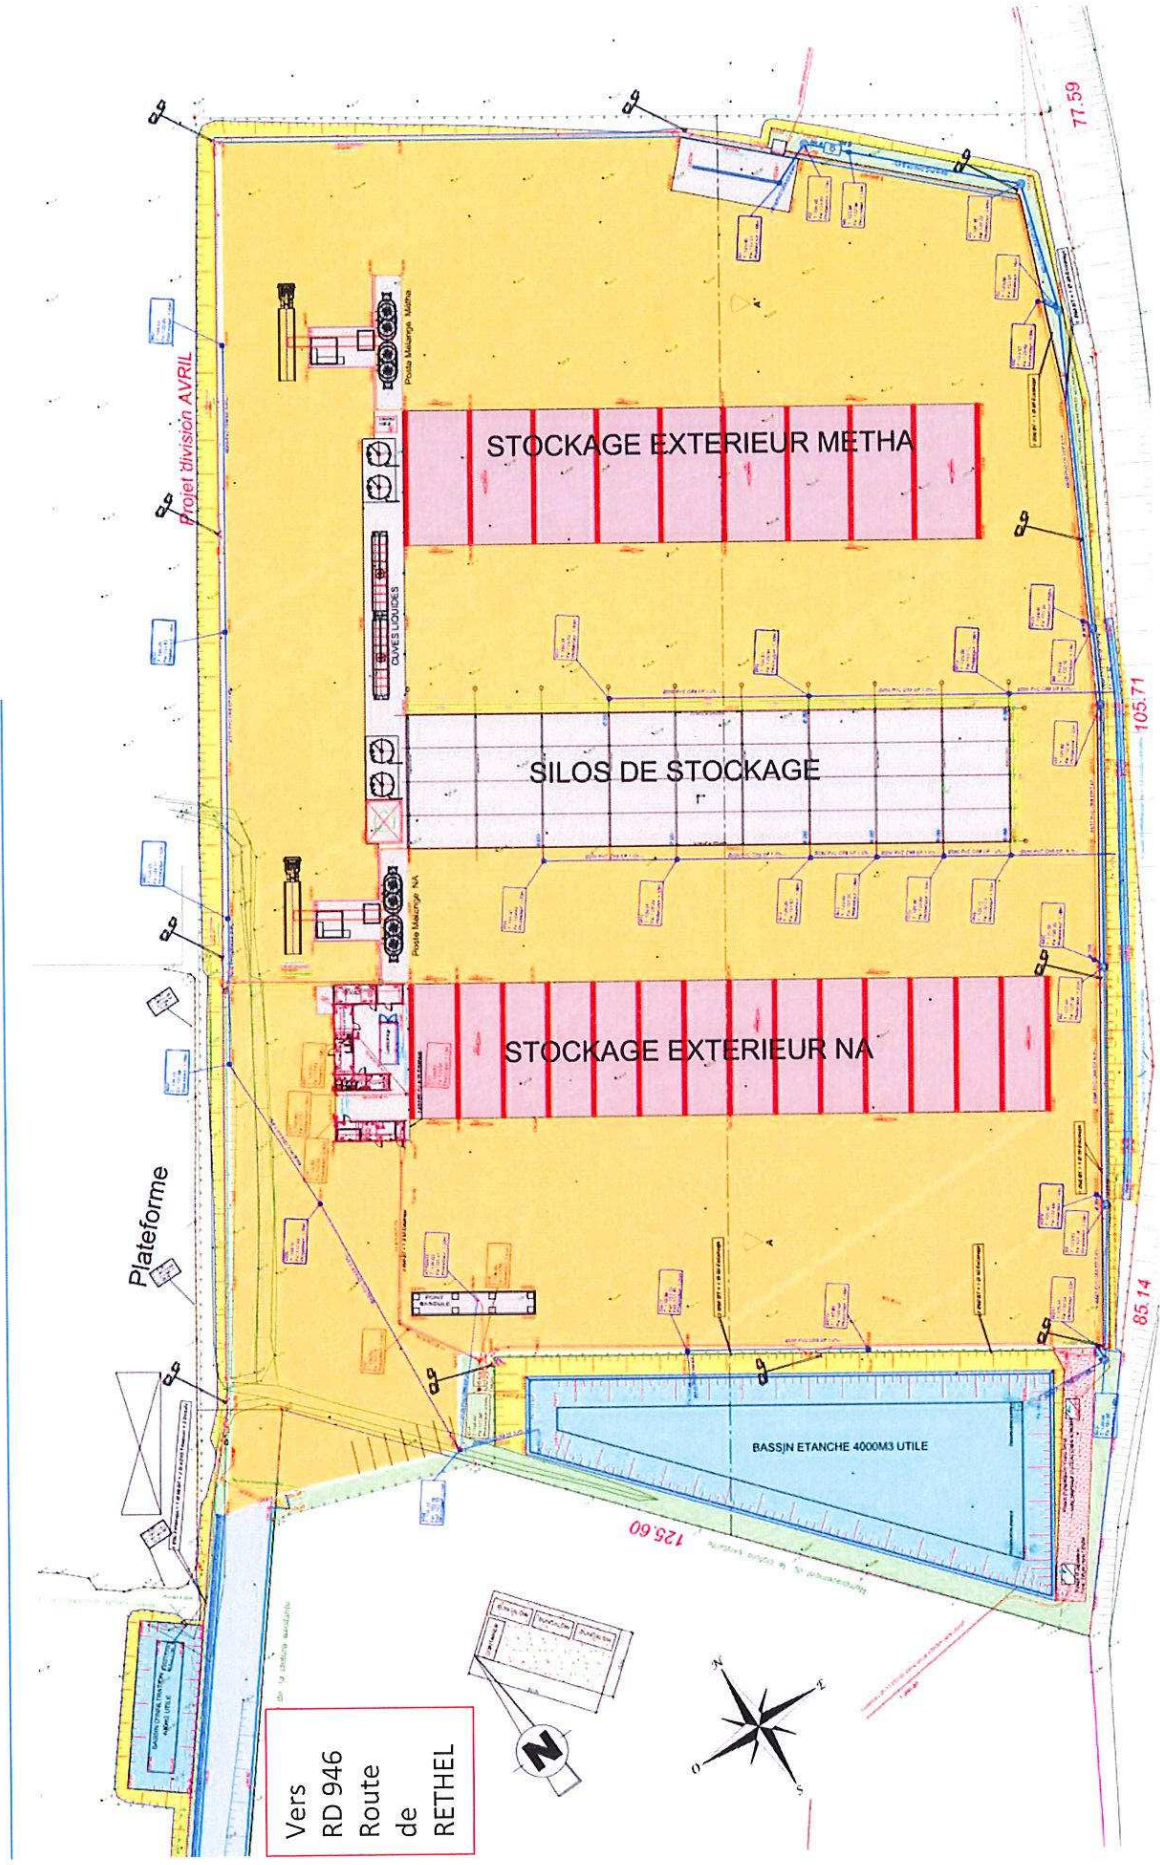


Vers
RD 946
Route
de
RETHEL

Département des Ardennes

SITE DE ALIANE-08300 PAUVRES

**PLATEFORME DE MELANGE HUMIDE
 NUTRITION ANIMALE-METHANISATION**

AMENAGEMENT DES VRD




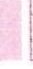


























S.M.T.P.
 TRAVAUX PUBLICS ET ENRÉS
 Travaux, Vente, Études, Ventes
 100 rue de la République - 08000 VIREUX
 Tél : 03 28 22 10 00 - Fax : 03 28 22 10 01
 www.smtptp.com


Date : 14/05/2022	Echelle : EC	Echelle : 1/200	Version : 01
-------------------	--------------	-----------------	--------------

Ce plan est la propriété de S.M.T.P. Il ne peut être réutilisé, réimpression, diffusion, ni être communiqué à un tiers sans la permission écrite de S.M.T.P.

LEGENDE


	ZONE EN BETON
	CHAUSSEE EN ENROBES VORRES D'AZCES
	CHAUSSEE EN ENROBES VORRE DE CIRCULATION
	CHAUSSEE EN ENROBES PLATEFORMES NA+METHA
	ACCES POMPES EN STABILISE
	BASSINS ET FORRES
	ESPACE VERT
	TALUS
	PLATEFORME BASE VIE
	BORDURE CR2
	BORDURE T2
	CANIVEAU CC1
	ALTITUDE PROJET
	CLOTURE
	CANALISATION RESEAU EP
	REGARD DE VISITE Ø1000 EP
	REGARD DE VISITE EP
	REGARD GRILLE
	CANIVEAU GRILLE
	SEPARATEUR A HYDROCARBURES
	CANALISATION RESEAU EU
	CANALISATION DE REFULEMENT Ø 110 FEHD
	REGARD DE VISITE EU
	CANALISATION GRP REHD RESEAU EN DE FICHAGE
	RESEAU TELECOM Ø 42xØ
	CHAMBRE DE TIRAGE TELECOM
	RESEAU ECLAIRAGE 1Ø 3Ø
	LUMINAIRE
	1 Ø 3Ø BASSE TENSION
	2 CABLES ENRÉS

Plan de masse – Extrait du Permis de construire

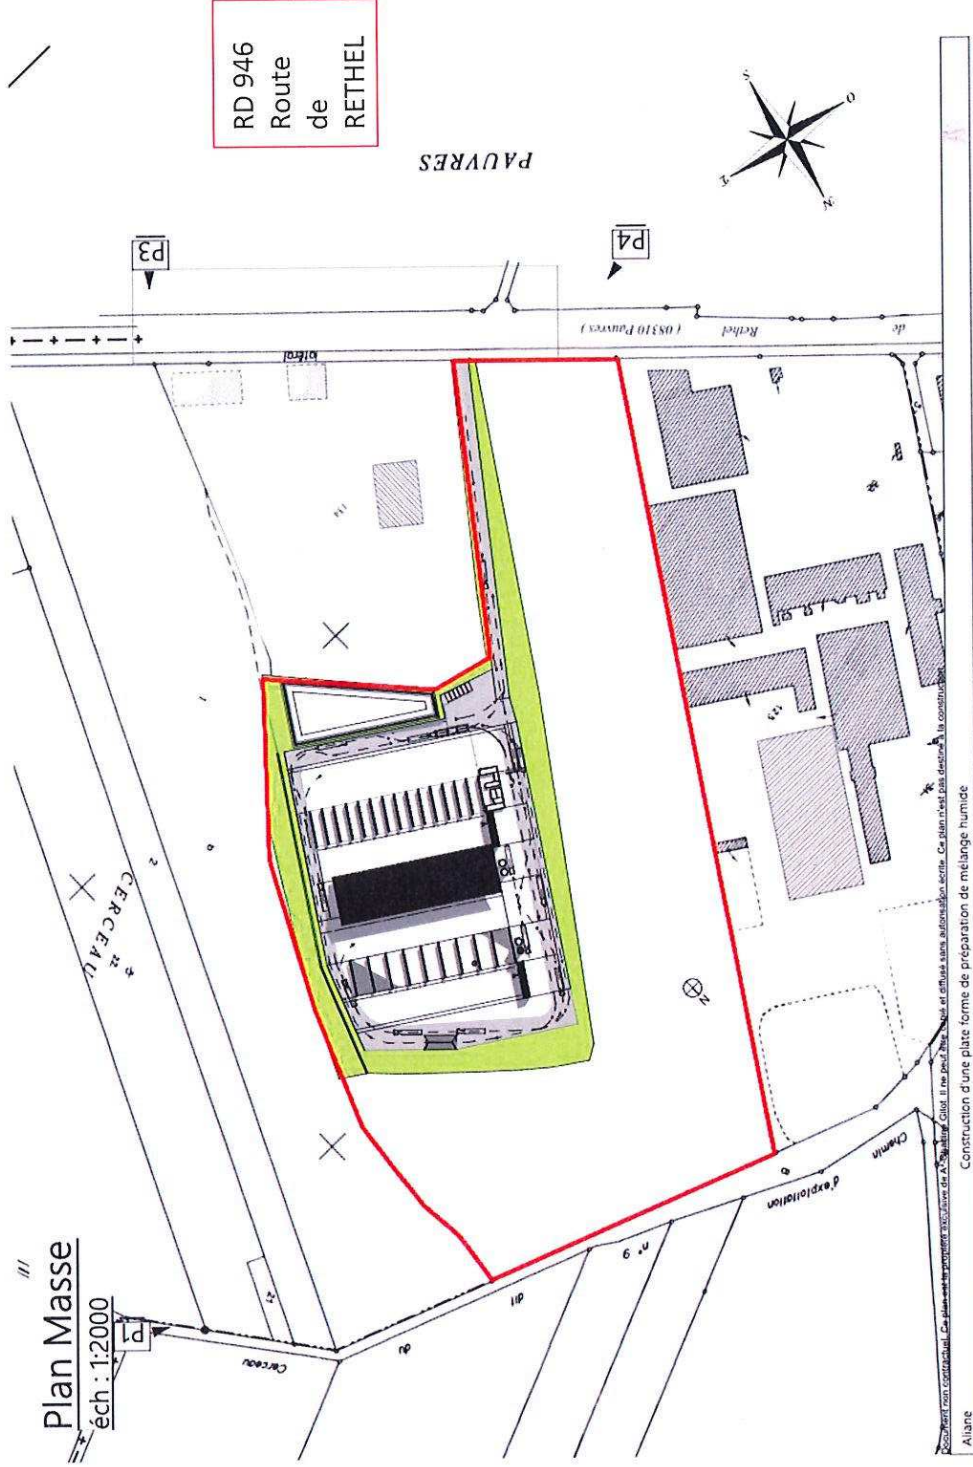


Aliane
Construction d'une plate-forme de préparation de mélange humide

Zoom Plan de masse – Extrait du Permis de construire

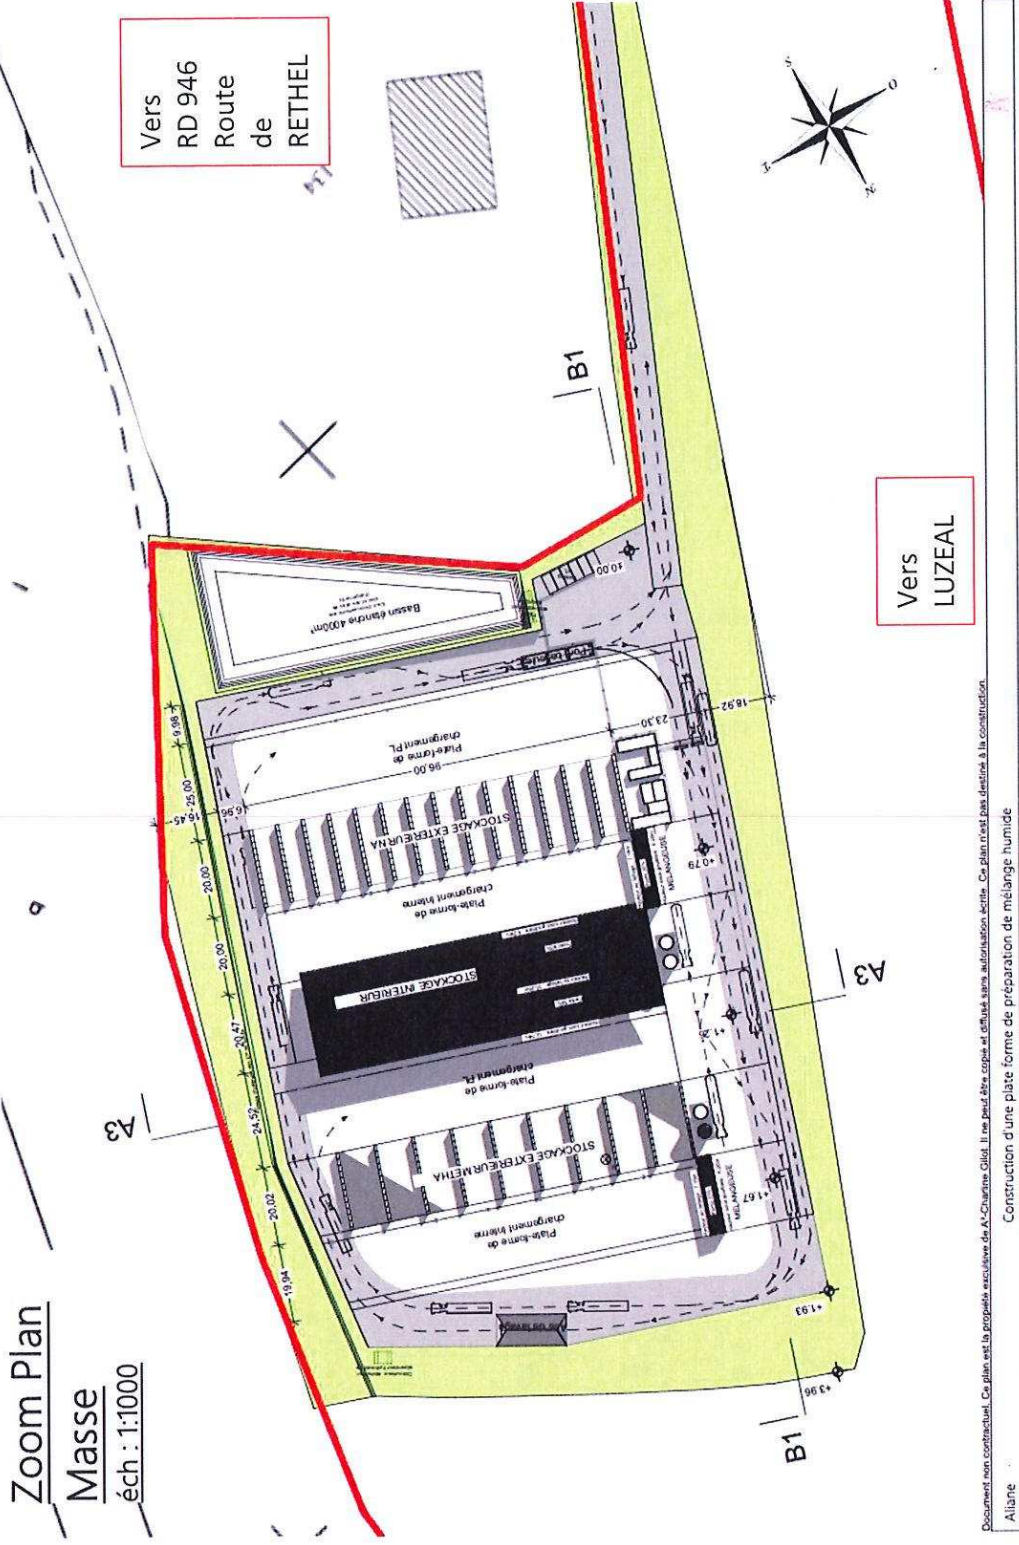

Situation actuelle – situation future

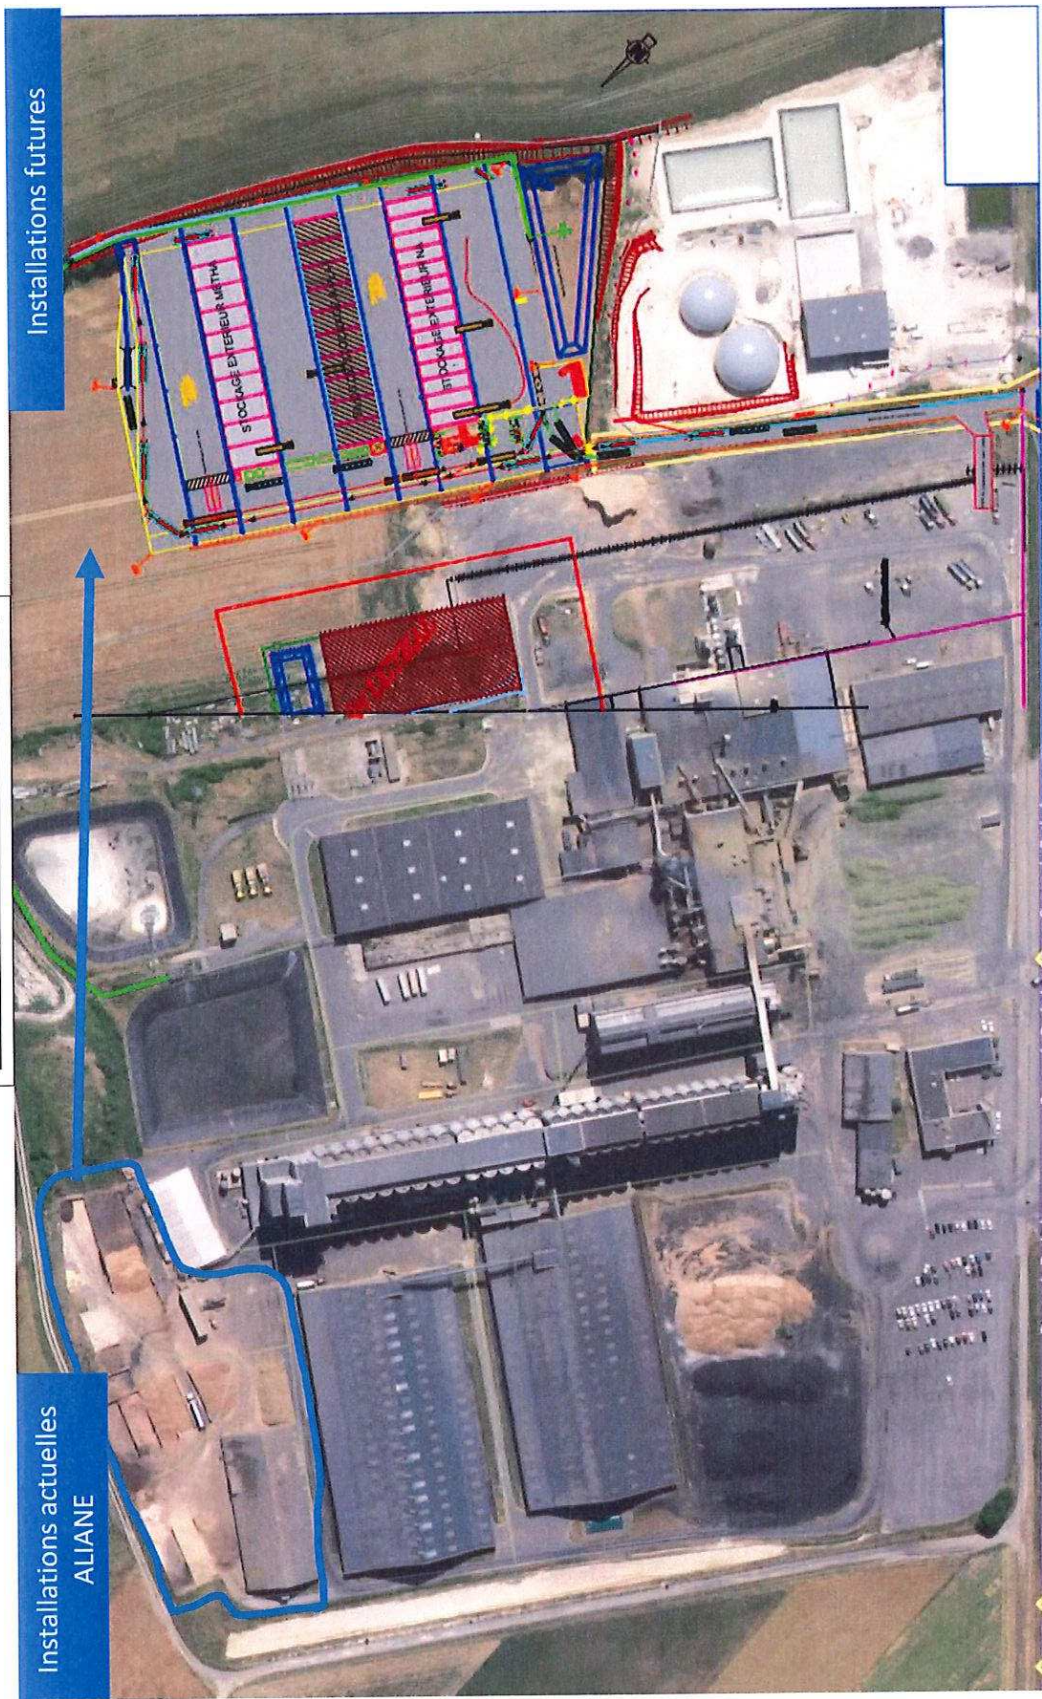


Installations actuelles
ALIANE


Installations futures

Coupe sur terrain – extrait du Permis de construire

Coupe sur terrain

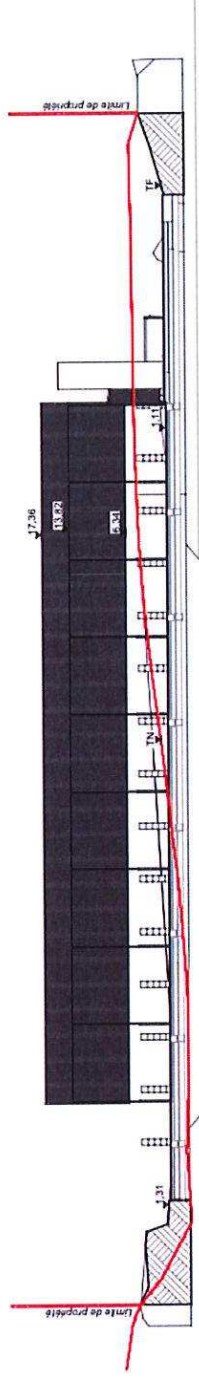

Coupe transversale A3
éch : 1/500

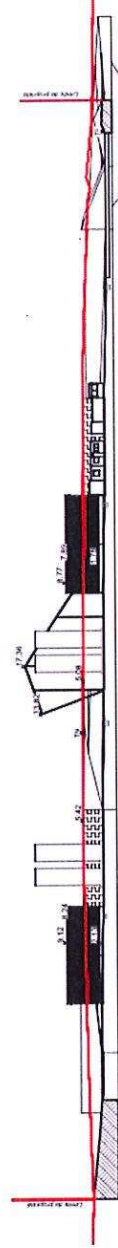


Coupe longitudinale B1
éch : 1/800

Document non contractuel. Ce plan est la propriété exclusive de ALCHARME GIE. Il ne peut être copié ni diffusé sans autorisation écrite. Ce plan n'est pas destiné à la construction.
Construction d'une plate-forme de préparation de mélange humide


Toitures – extrait du Permis de construire

Toiture
éch. : 1:500

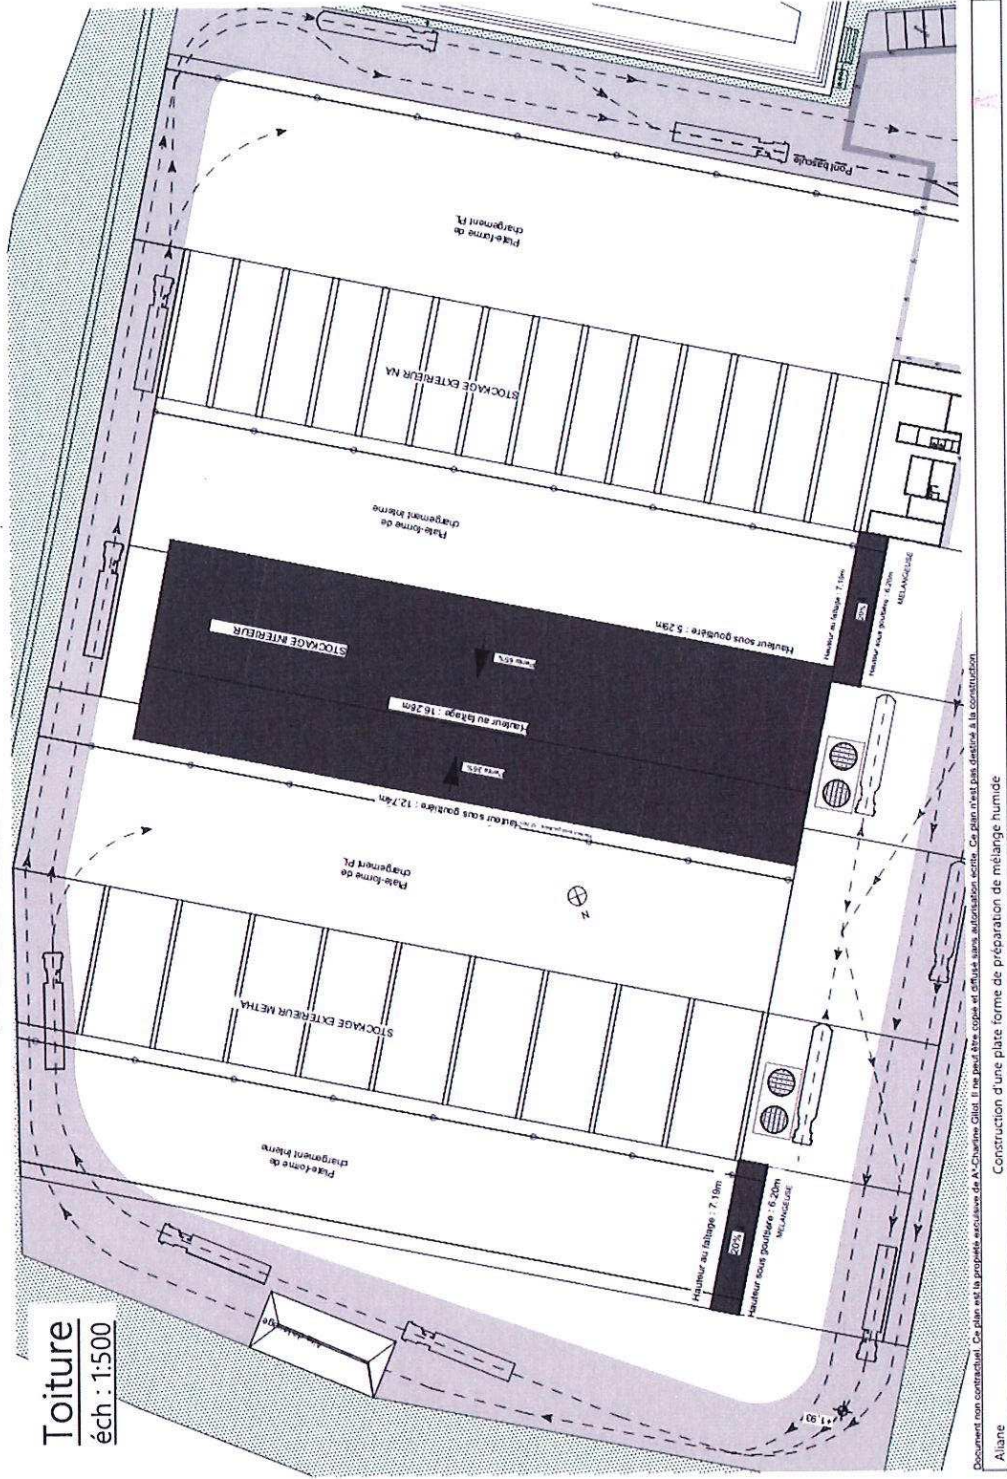


Façades – extrait du Permis de construire

Façades
éch : 1:400

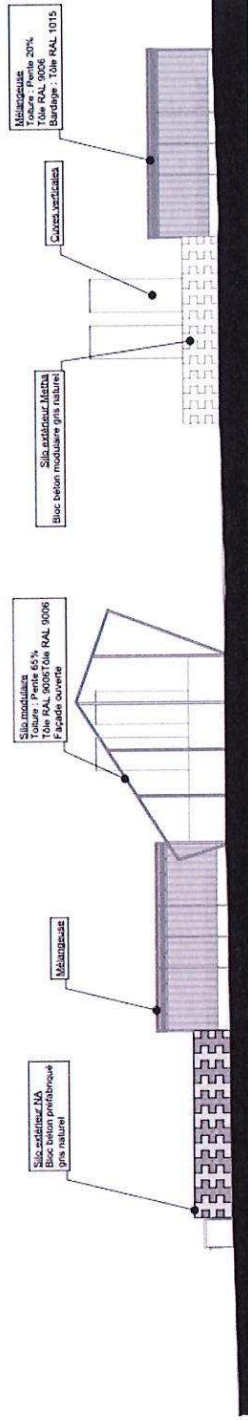

Façade Est

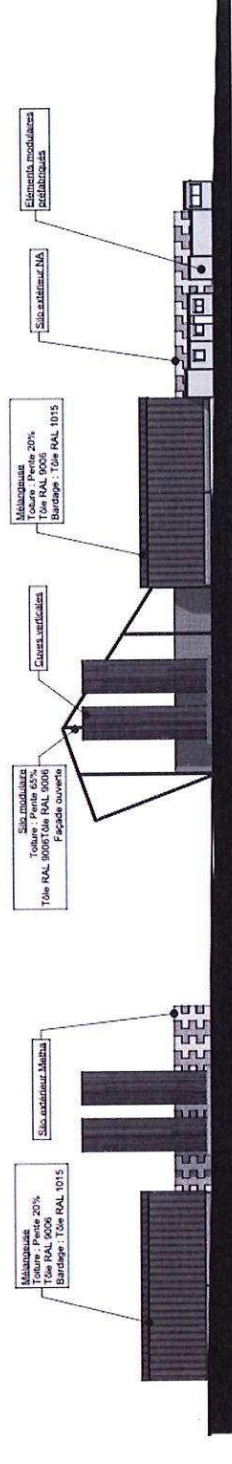


Façade Ouest

Document non contractuel. Ce plan est la propriété exclusive de AL-Cherline.Girot. Il ne peut être copié et diffusé sans autorisation écrite. Ce plan n'est pas destiné à la construction.


Alliane
Construction d'une plate forme de préparation de mélange humide

Façades

éch : 1:400

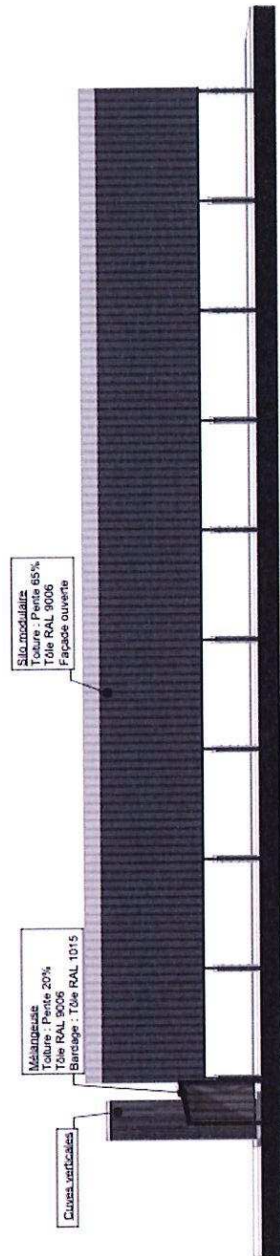

Façade Sud

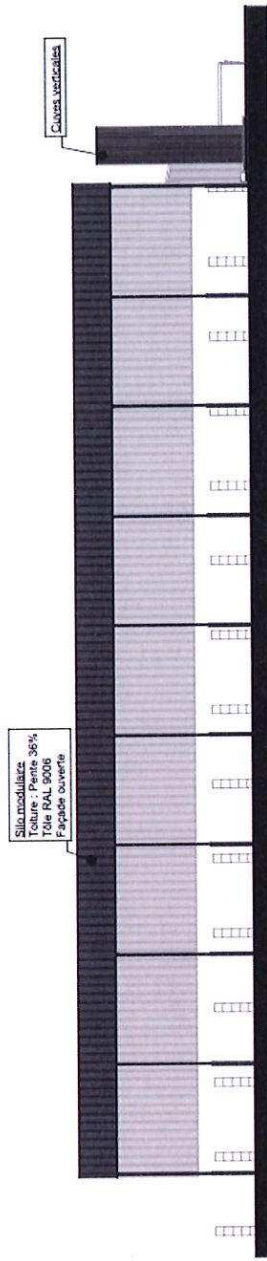

Façade Nord

Document non contractuel. Ce plan est la propriété exclusive de A2-Chaume-Gilot. Il ne peut être copié et diffusé sans autorisation écrite. Ce plan n'est pas destiné à la construction.

Aliane
Construction d'une plate forme de préparation de mélange humide

Insertion paysagère – extrait du Permis de construire – Vue depuis le Sud



Volet paysager : Photographies



Photo 1



Photo 2




Photo 3



Photo 4

Document non contractuel. Ce plan est la propriété exclusive de A+Charne GIE. Il ne peut être copié et diffusé sans autorisation écrite de A+Charne GIE. Il est destiné à la construction.
Aliane

Localisation des prises de vues

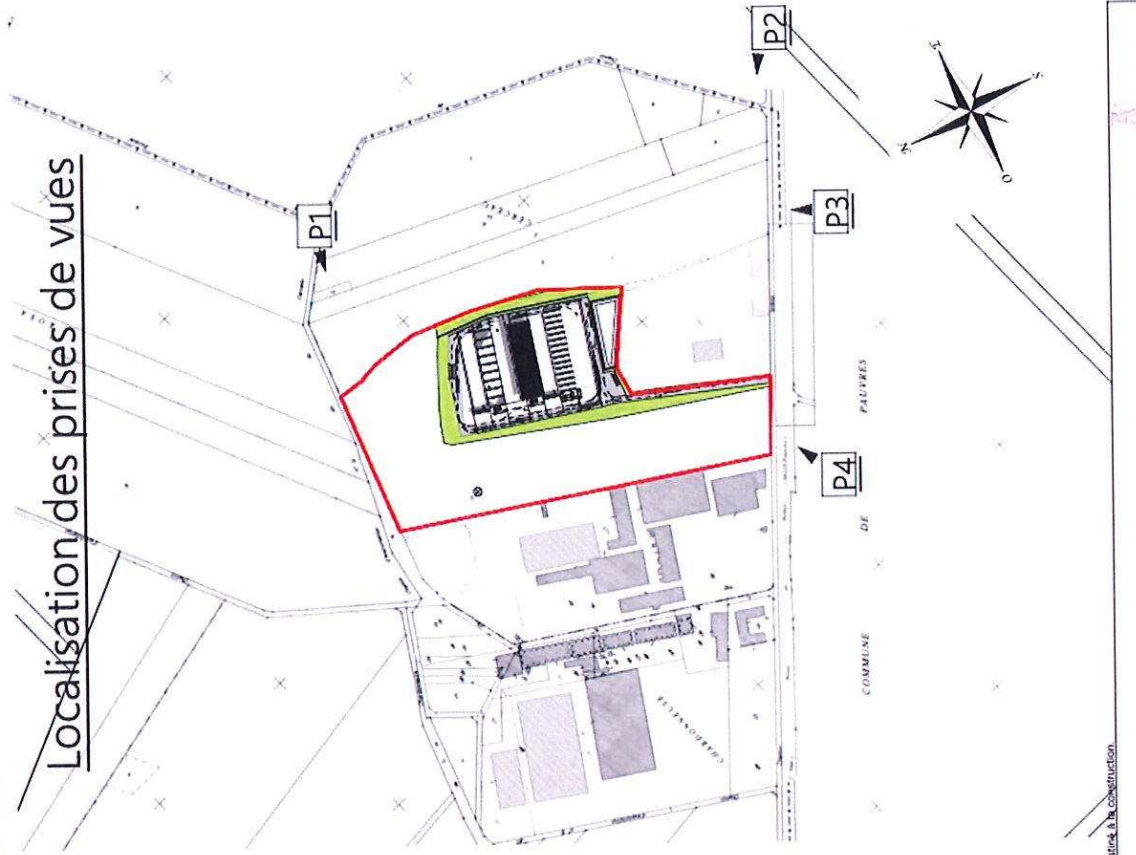

FIN DE L'ANNEXE

Cette annexe comporte 14 pages (la présente page étant incluse).