


ANNEXE 3

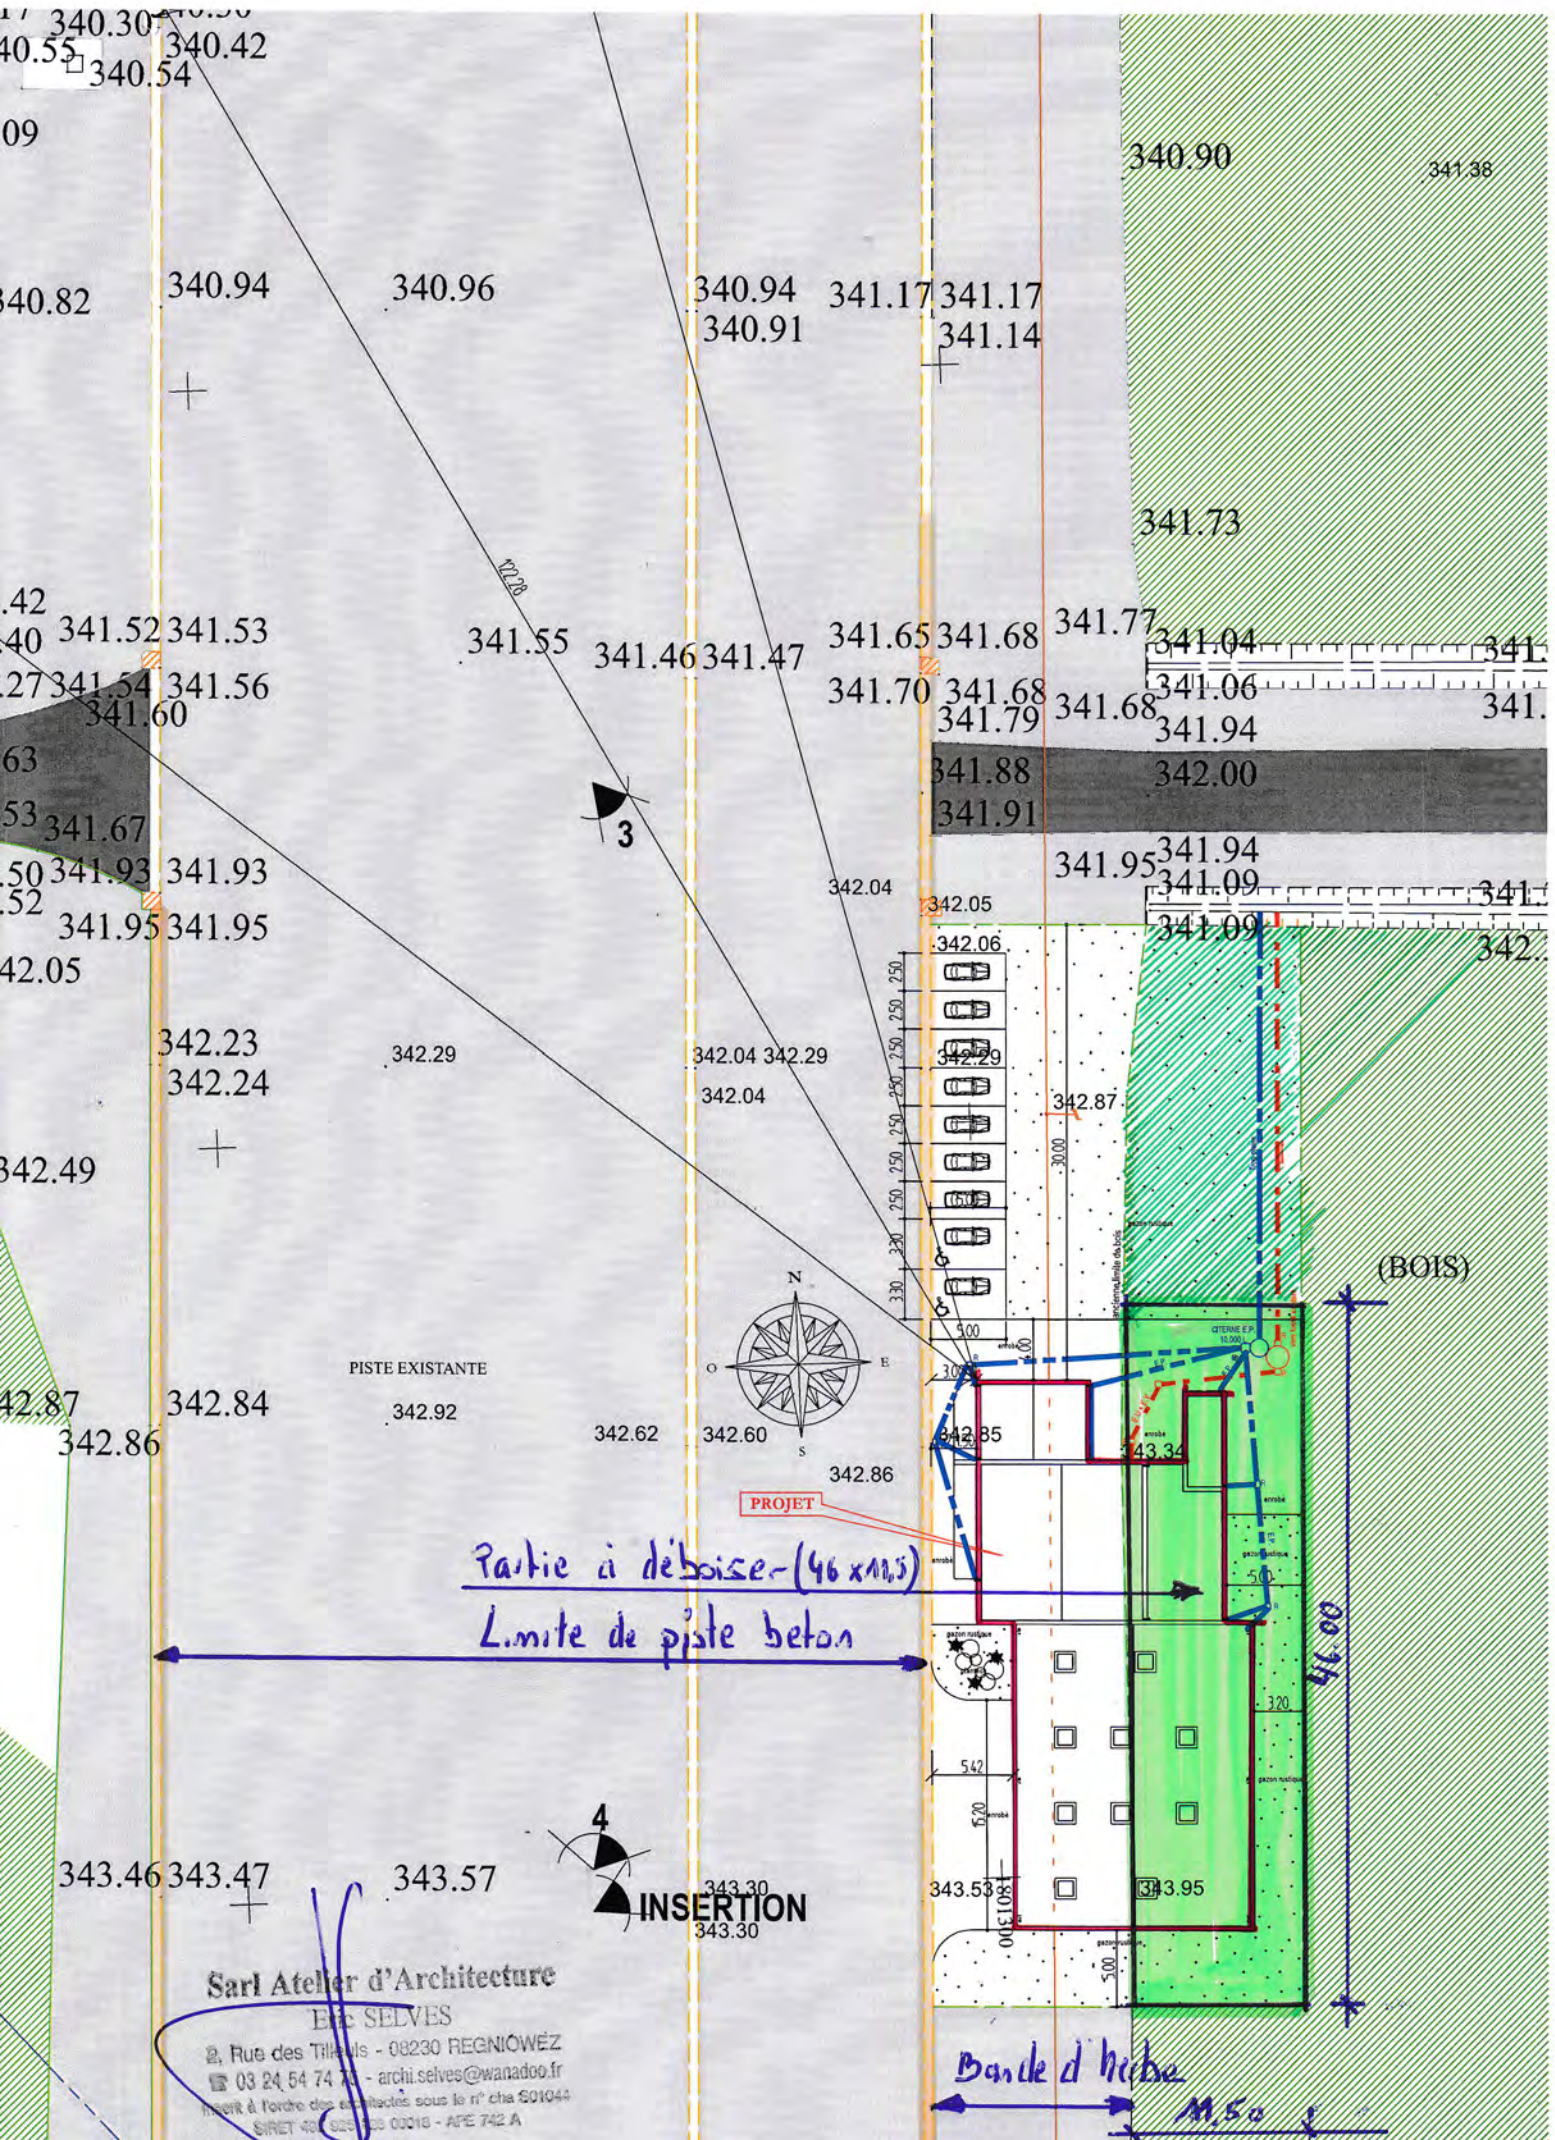

Sarl Atelier d'Architecture  
Eric SELVES

2, Rue des Tillands - 08230 REGNIOWÉZ  
☎ 03 24 54 74 73 - archi.selves@wanadoo.fr  
Inscrit à l'ordre des architectes sous le n° cha 501044  
SIRET 491 625 123 00016 - APE 742 A