

**GÉOMÈTRE-EXPERT**  
CONSEILLER VALORISER GARANTIR

**DELALOI**  
GEOMETRES-EXPERTS ASSOCIES  
22 rue Waroquier  
08000 CHARLEVILLE - MEZIERES  
Tél: 03.24.32.29.00 Fax: 03.24.33.55.09  
Email : contact@delaloi.fr - Site : www.delaloi.fr  
2 chemin de la Comtesse 08300 RETHEL  
47 rue Bournizet 08400 VOUZIERES

Communauté d'Agglomération Ardenne Métropole

Captage situé au lieudit Le Paquis

BSS 00684X0003

Commune de CLIRON

**PLAN PARCELLAIRE**

ECHELLE 1/2000



Périmètre de protection immédiate




Périmètre de protection rapprochée

Réf : C17074

Date : Septembre 2017

Version :

S.E.L.A.R.L. au capital de 35 000 € - N° TVA intracommunautaire : FR70420950305  
IBAN : FR76 10206 00095 62728337540 53 - RCS Sedan - N° SIREN 420 950 305 - NAF 7112A

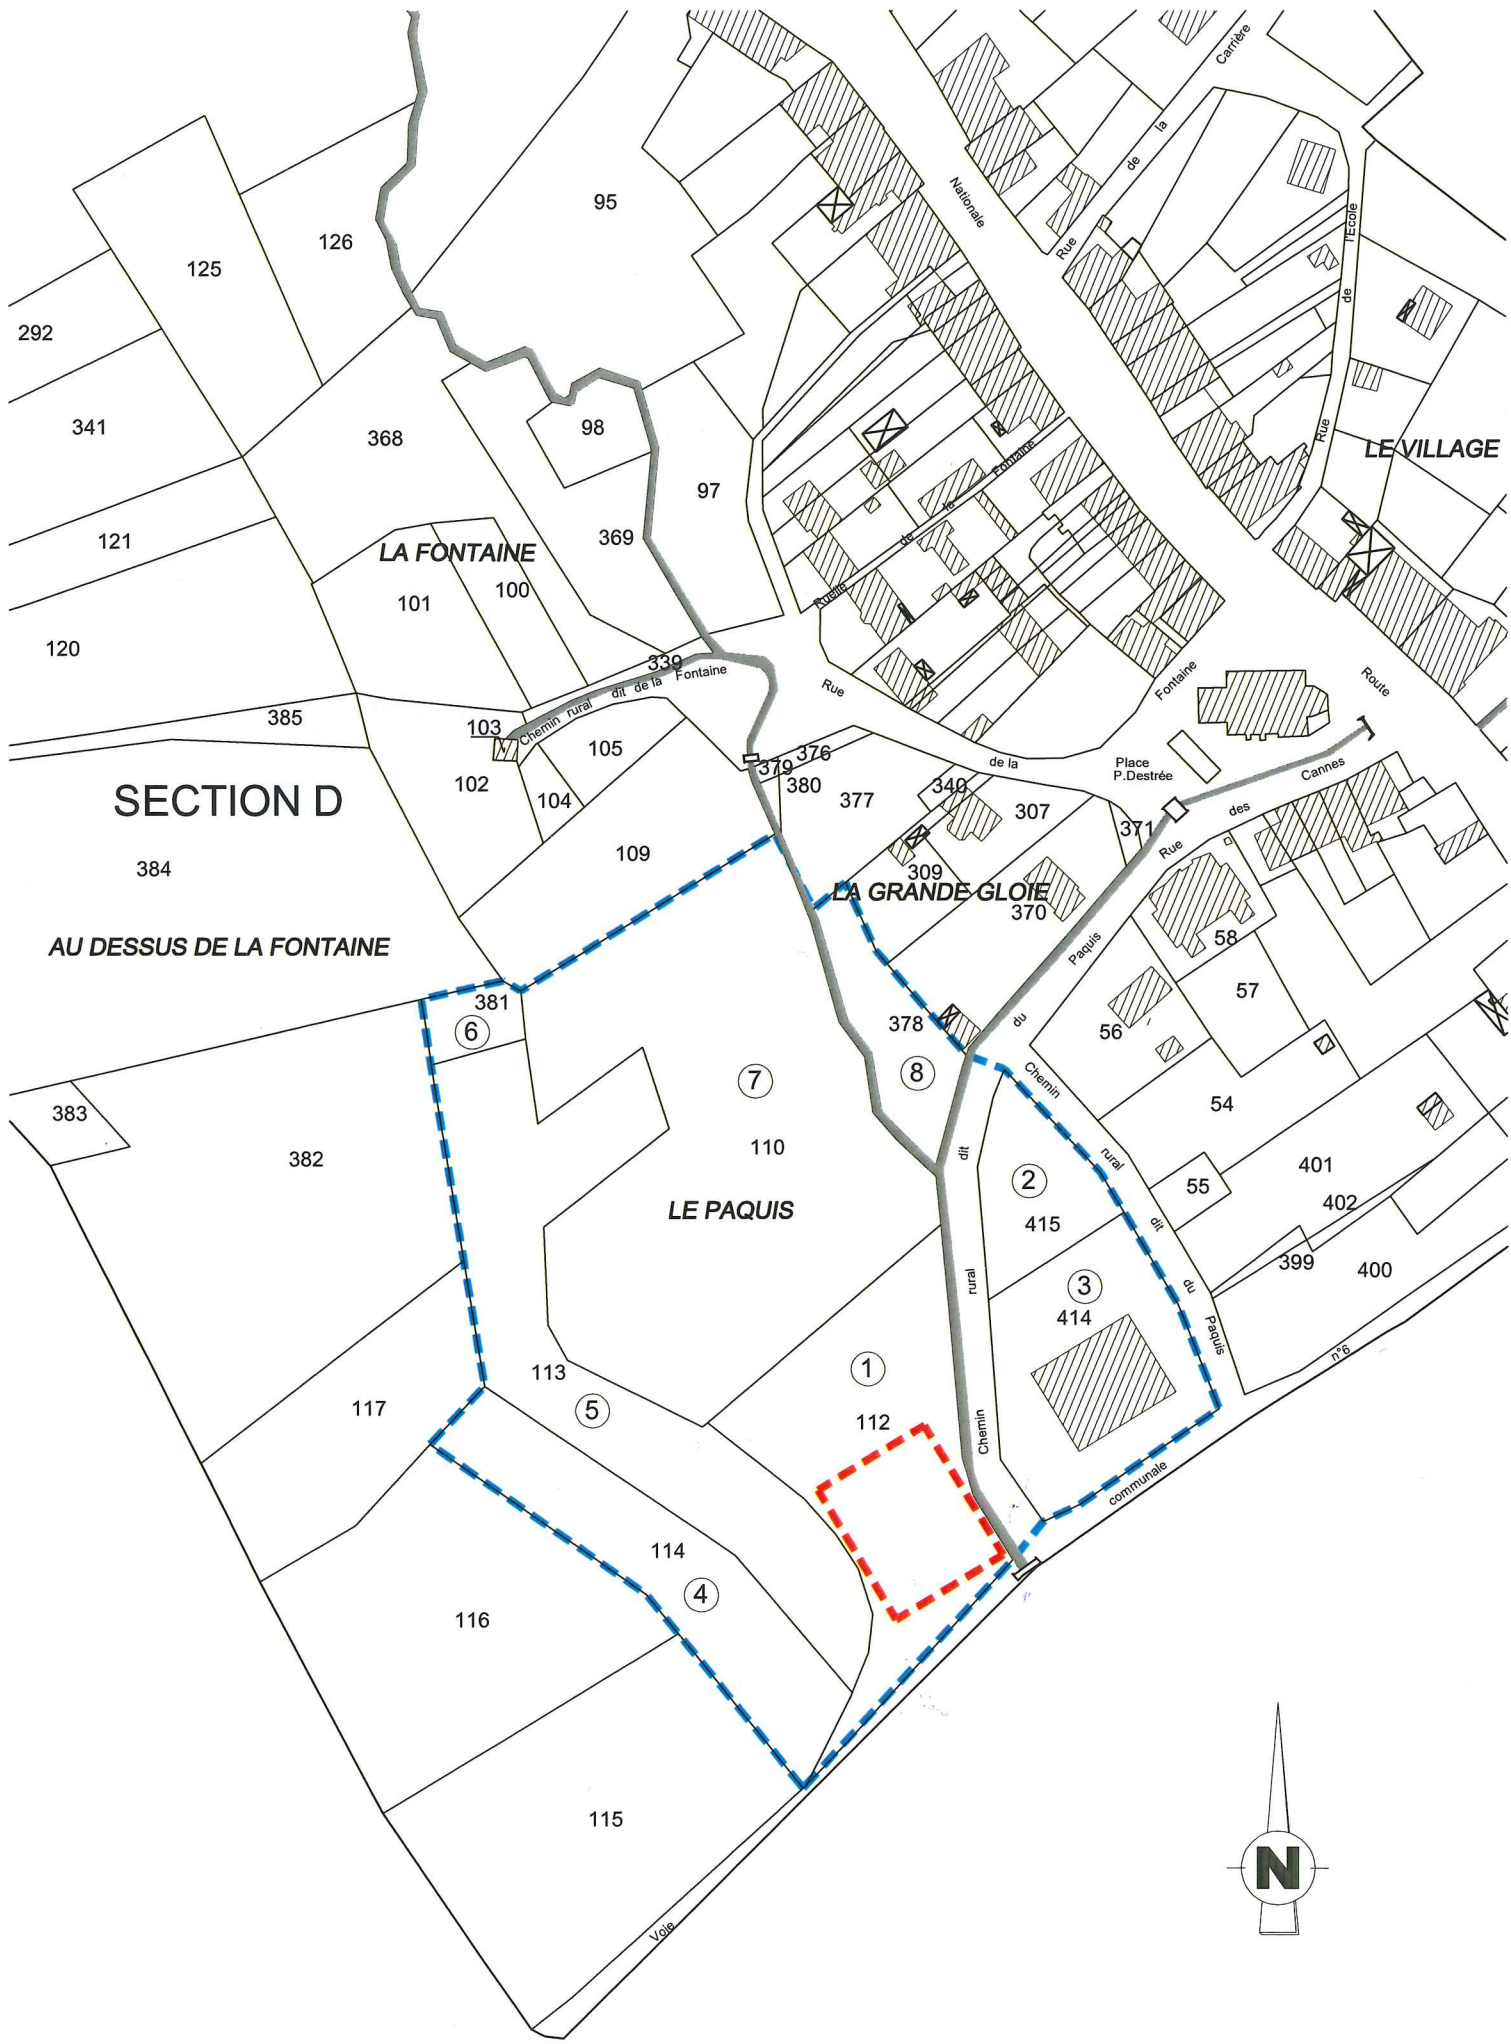

**SECTION D**

**AU DESSUS DE LA FONTAINE**

**LE VILLAGE**

**LA FONTAINE**

**LA GRANDE GLOIE**

**LE PAQUIS**

**N**