

LISTE DES ANNEXES

GAEC ROMAGNY à SOIZE (02) et GRANDCHAMP (08)

- Annexe 1 : Plan des installations (p.9 et 10)

- Annexe 2 : Plan Site 2 (p.11)

- Annexe 3 : Parcellaire (p.12 à 15)

ENVIRONNEMENT

Vu pour être annexé
à mon arrêté de ce jour
Laon, le 22 AVR. 2020
Le Préfet







Jean-Sébastien Lamontagne


Le Préfet de l'Aisne
Ziad KHOURY

DIRECTION GÉNÉRALE DES
FINANCES PUBLIQUES
EXTRAIT DU PLAN CADASTRAL

PCI PLAN DE SITUATION

Ech : 1/2000 ème

-  Projet
-  Limite de propriété
-  Habitation tiers
-  Cours d'eau
-  Corps de ferme pétitionnaire

Département :
AISNE

Commune :
SOIZE

Section: ZE
Feuille : 000 ZE 01

Échelle d'origine : 1/2000
Échelle d'édition : 1/2000

Date d'édition : 05/04/2017
(fuseau horaire de Paris)


Coordonnées en projection : RGF93CC49

Le plan visualisé sur cet extrait est géré par le
centre des impôts foncier suivant :

LAON
Cité Administrative 02016
02016 LAON Cedex
tél. 03.23.26.28.60. -fax 03.23.26.28.71.


Cet extrait de plan vous est délivré par :

cadastre.gouv.fr
©2016 Ministère de l'Économie et des Finances

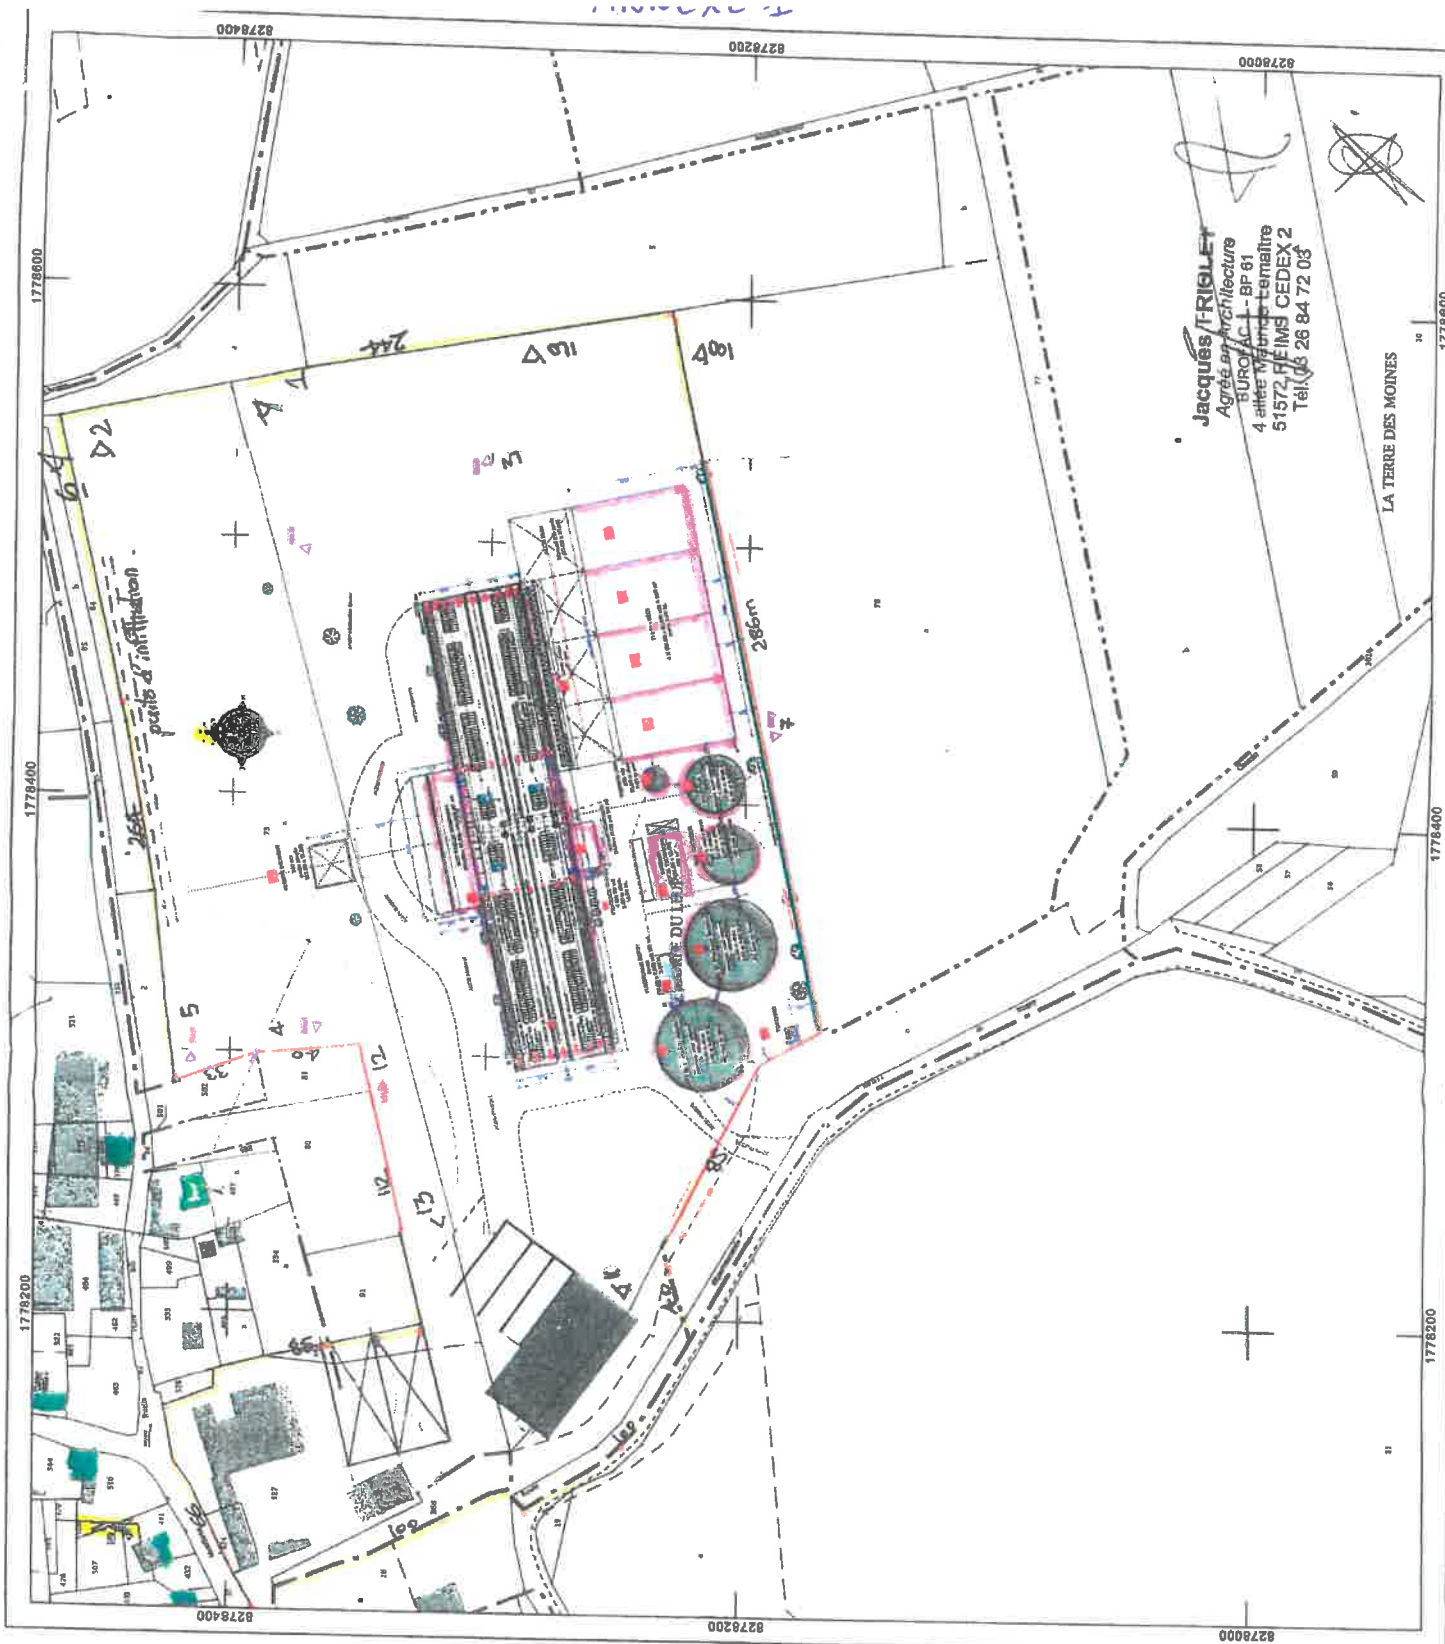

Jacques FRIGLET
Agréé en Architecture
EUROFAC - BP 61
4 allée du Grand Terrain
51572, REIMS CEDEX 2
Tél. 03 26 84 72 03

LA TERRE DES MOINES

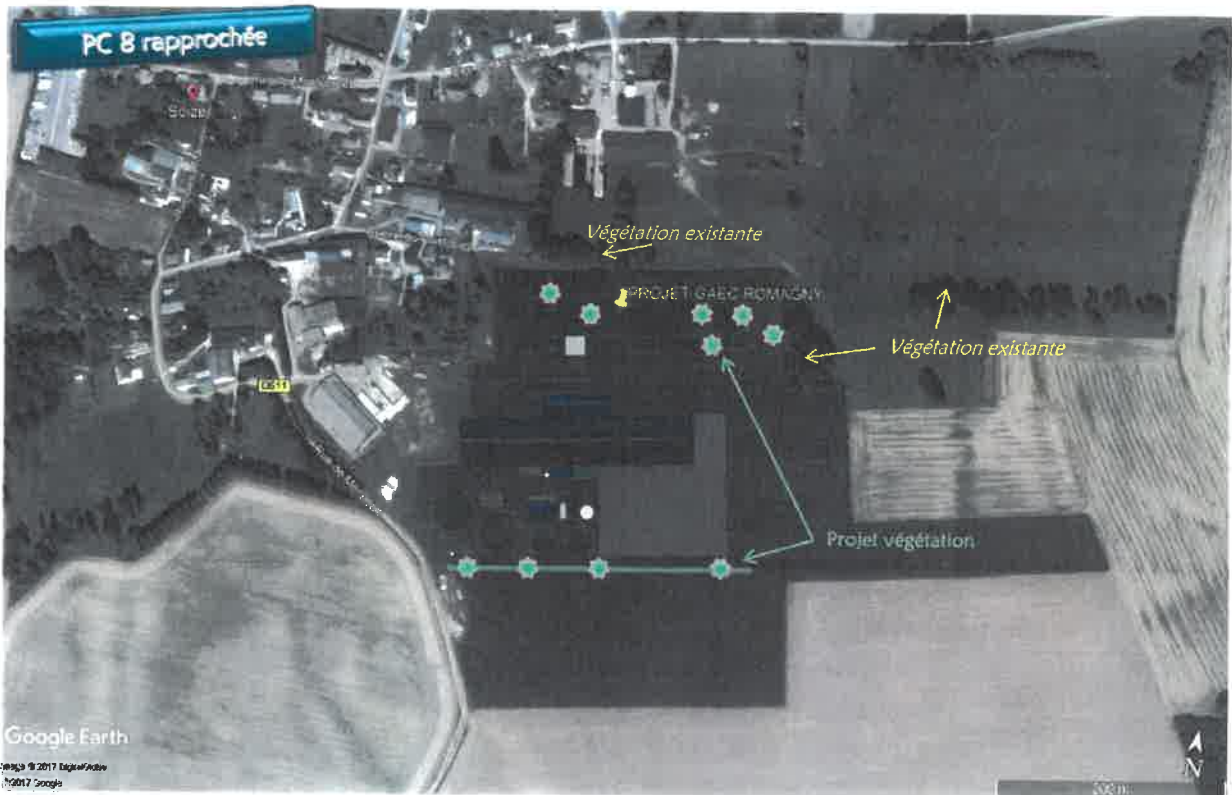

Département
ARDENNES

Commune :
GRANDCHAMP

Section : C
Feuille : 000 C 01

Échelle d'origine : 1/1000
Échelle d'édition : 1/2000

Date d'édition : 20/11/2017
(fuseau horaire de Paris)

©2016 Ministère de l'Économie et des
Finances

DIRECTION GÉNÉRALE DES FINANCES PUBLIQUES

EXTRAIT DU PLAN CADASTRAL

GAEC RONAGNY

SITE 2

PLAN DE SITUATION

Tiers
Projet
Limite de propriété
Cans d'eau

Le plan visualisé sur cet extrait est géré
par le centre des impôts foncier suivant :
RETHEL

Cet extrait de plan vous est délivré par :

cadastre.gouv.fr

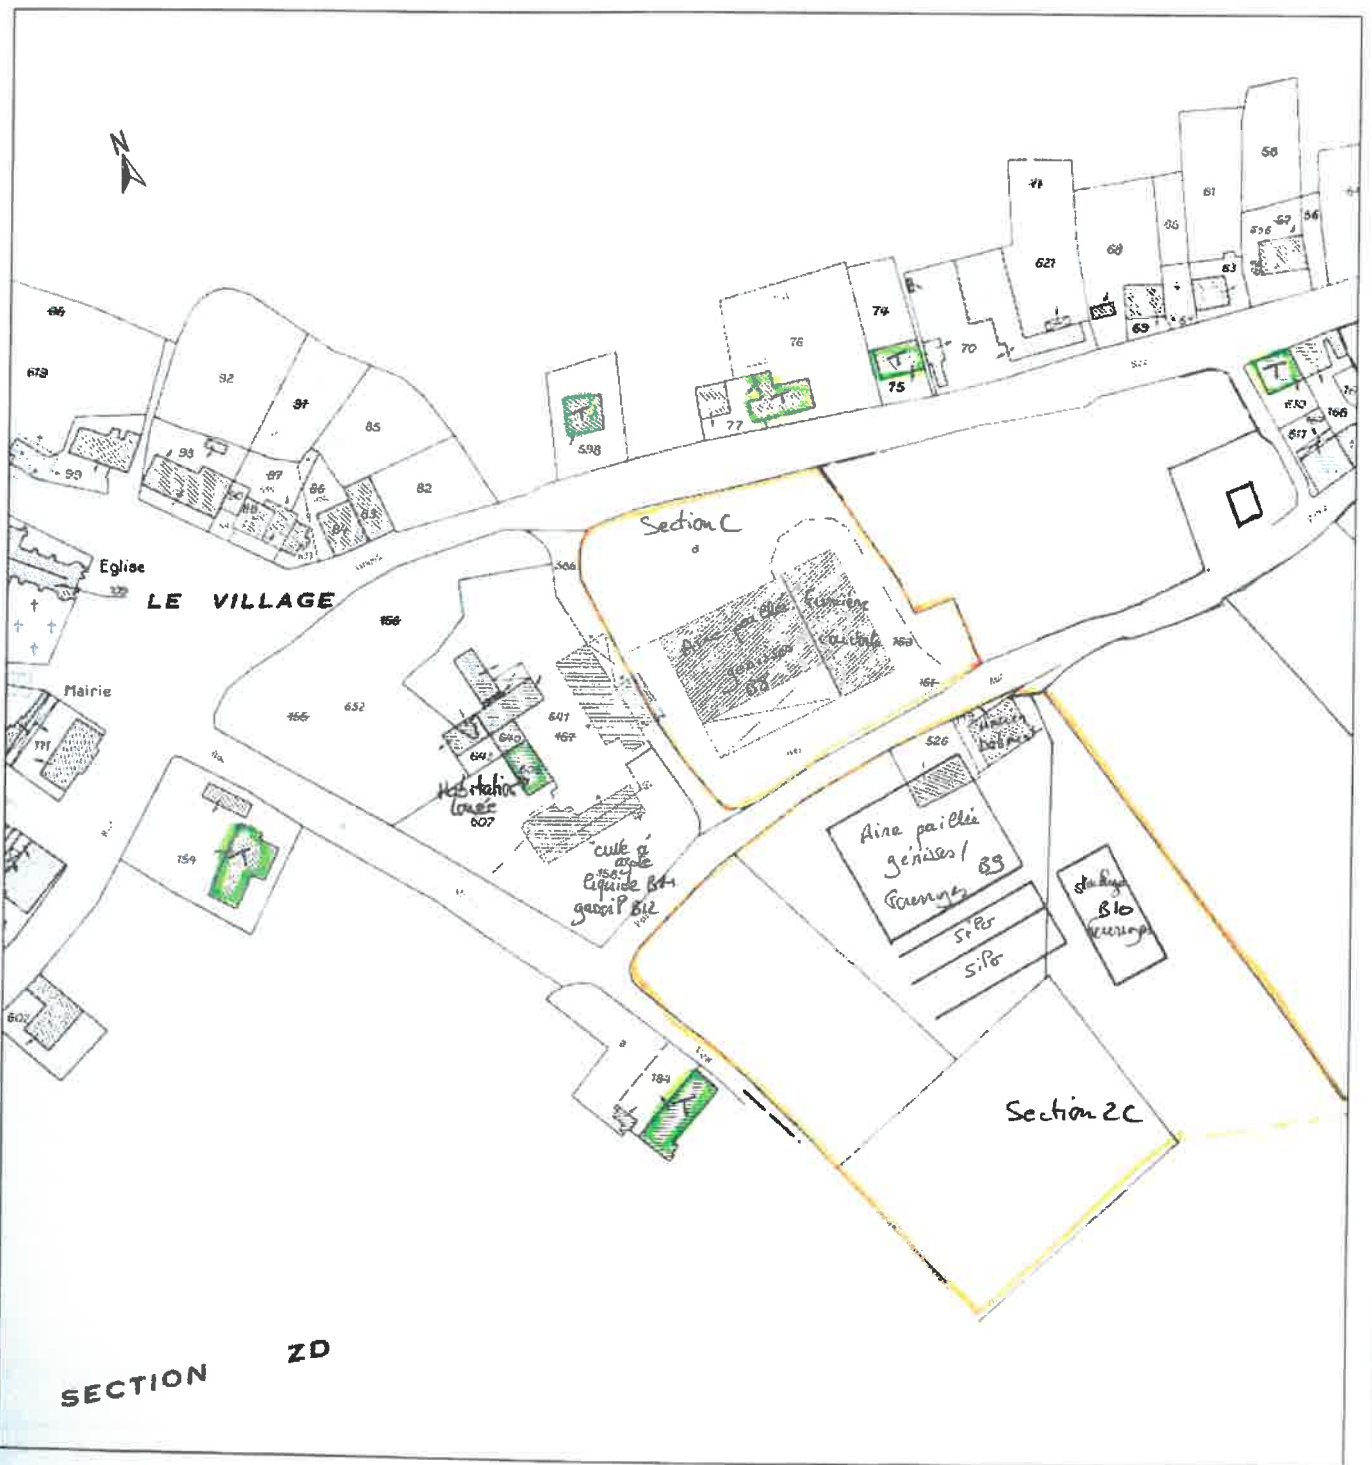


Tableau récapitulatif du parcellaire d'épandage par type d'engrais de ferme / effluent

DIGESTAT LIQUIDE

Nom de l'exploitant:	Commune	n° d'ilot	Surface totale			Surface d'épandage			Surface d'exclusion				
			terres labourables	prairies	surface totale	surface non épandable		motif d'exclusion	surface épandable				
						TL	P		TL	P	TL	P	
	BANCIGNY / JEANTES	1	8,16		8,16					8,16			
	HARCIGNY / PLOMION	2	24,91		24,91					24,91			
	STE GENEVIEVE / DOLIGNON	3	18,11		18,11					18,11			
	SOIZE / STE GENEVIEVE	4	4,52		4,52					4,52			
	LES ROZOY / STE GENEVIEVE / VINCY R	5	16,60		16,60					16,60			
	SOIZE / MONTLOUE	6	10,30		10,30					10,30			
	SOIZE	7	1,70		1,70					1,70			
	SOIZE / ROZOY SUR SERRE	8	4,73		4,73					4,73			
	SOIZE	9A	1,14		1,14					1,14			
	SOIZE	9B		0,70	0,70					0,00			0,70
	SOIZE / VINCY REUIL ET MAGNY	10	4,04		4,04					4,04			
	STE GENEVIEVE	11	0,39		0,39					0,39			
	SOIZE	12	2,00		2,00					2,00			
	ROZOY SUR SERRE	13	7,97		7,97					7,97			
	SOIZE	14	14,60		14,60					14,60			
	SOIZE	15	5,28		5,28				5,28				
	SOIZE	16	1,89		1,89					1,89			
	E / STE GENEVIEVE / VINCY REUIL ET M	17	0,37		0,37					0,37			
	Y EN THIERACHE / ARCHON / CUIRY LES	18	9,10		9,10					9,10			
	STE GENEVIERE	19	2,19		2,19					2,19			
	VINCY REUIL ET MAGNY	20	16,54		16,54					16,54			
	VINCY REUIL ET MAGNY	21	4,93		4,93					4,93			
	LA BOUTEILLE	22		2,91	2,91					0,00			2,91
	ORIGNY EN THIERACHE / LA BOUTEILLE	23		5,76	5,76					0,00			5,76
	VINCY REUIL ET MAGNY	24	1,39		1,39					1,39			
	CHACOURSE / VINCY REUIL ET MAGNY	25	1,15		1,15					1,15			
	VINCY REUIL ET MAGNY	26	0,50		0,50					0,50			
	VINCY REUIL ET MAGNY	28	12,59		12,59				1,33				0,00
	E / STE GENEVIEVE / VINCY REUIL ET M	29A	4,71		4,71				0,09				0,00
	E / STE GENEVIEVE / VINCY REUIL ET M	29B		1,71	1,71				0,02				1,69
	VINCY REUIL ET MAGNY	30	0,55		0,55					0,55			
	ORIGNY EN THIERACHE / LA BOUTEILLE	31	13,98		13,98					0,00			13,96
	ORIGNY EN THIERACHE / LA BOUTEILLE	32	2,94		2,94				0,02				2,94
	STE GENEVIEVE	33		2,34	2,34					0,00			2,34
	JUSTINE HERBIGNY / WASIGNY	34A	7,88		7,88				1,24				0,00
	JUSTINE HERBIGNY / WASIGNY	34B		2,27	2,27				0,25				2,02
	WASIGNY	35	2,00		2,00				0,06				0,00
	WASIGNY	36	4,32		4,32								4,32

Tableau récapitulatif du parcellaire d'épandage par type d'engrais de ferme / effluent

DIGESTAT SOLIDE

Commune	n° d'ilot	terres labourables	Surface totale		Surface d'épandage		surface non épandable		Surface d'épandage		surface épandable	
			prairies	surface totale	motif d'exclusion	P	TL	P	TL	P	TL	P
BANCIGNY / JEANTES	1	8,16		8,16							8,16	0,00
HARCIGNY / PLOMION	2	24,91		24,91							24,91	0,00
STE GENEVIEVE / DOLIGNON	3	18,11		18,11							18,11	0,00
SOIZE / STE GENEVIEVE	4	4,52		4,52							4,52	0,00
SOIZE / CHERY LES ROZOY / STE GENEVIEVE / VINCY REUIL ET MAGNY	5	16,60		16,60							16,60	0,00
SOIZE / MONTLOUE	6	10,30		10,30							10,30	0,00
SOIZE / ROZOY SUR SERRE	7	1,70		1,70							1,70	0,00
SOIZE	8	4,73		4,73							4,73	0,00
SOIZE	9A	1,14		1,14							1,14	0,00
SOIZE	9B	0,70	0,70	0,70							0,00	0,70
SOIZE / VINCY REUIL ET MAGNY	10	4,04		4,04							4,04	0,00
STE GENEVIEVE	11	0,39		0,39							0,39	0,00
SOIZE	12	2,00		2,00							2,00	0,00
ROZOY SUR SERRE	13	7,97		7,97							7,97	0,00
SOIZE	14	14,60		14,60			0,04	PAH50 : 0,04			14,56	0,00
SOIZE	15	5,28		5,28			5,28	PPNR : 5,28			0,00	0,00
SOIZE	16	1,89		1,89							1,89	0,00
SOIZE / STE GENEVIEVE / VINCY REUIL ET MAGNY	17	0,37		0,37							0,37	0,00
MORGNY EN THERACHE / ARCHON / CUIRY LES IVIERS	18	9,10		9,10							9,10	0,00
STE GENEVIEVE	19	2,19		2,19							2,19	0,00
VINCY REUIL ET MAGNY	20	16,54		16,54							16,54	0,00
VINCY REUIL ET MAGNY	21	4,93		4,93			0,15	PAH50 : 0,15			4,78	0,00
LA BOUTEILLE	22	2,91	2,91	2,91							0,00	2,91
ORIGNY EN THERACHE / LA BOUTEILLE	23	5,76	5,76	5,76			0,40	PAH50 : 0,4			0,00	5,36
VINCY REUIL ET MAGNY	24	1,39		1,39							1,39	0,00
CHAOURCE / VINCY REUIL ET MAGNY	25	1,15		1,15							1,15	0,00
VINCY REUIL ET MAGNY	26	0,50		0,50							0,50	0,00
VINCY REUIL ET MAGNY	28	12,59		12,59			1,33	BE10 : 0,69 PPE35 : 0,63 BE5 : 0,08 PPE35 : 0,01			11,26	0,00
SOIZE / STE GENEVIEVE / VINCY REUIL ET MAGNY	29A	4,71		4,71			0,09	PAH50 : 0,25			4,62	0,00
SOIZE / STE GENEVIEVE / VINCY REUIL ET MAGNY	29B		1,71	1,71							0,00	1,46
VINCY REUIL ET MAGNY	30	0,55	0,00	0,55							0,55	0,00
ORIGNY EN THERACHE / LA BOUTEILLE	31	13,98	13,98	13,98			0,27	PAH50 : 0,27			0,00	13,71
ORIGNY EN THERACHE / LA BOUTEILLE	32	2,94	2,94	2,94							0,00	2,94
STE GENEVIEVE	33	2,34	2,34	2,34							0,00	2,34
JUSTINE HERBIGNY / WASIGNY	34A	7,88		7,88			1,24	BE5 : 0,38 PPE35 : 0,87			6,64	0,00
JUSTINE HERBIGNY / WASIGNY	34B	2,27	2,27	2,27			0,25	PPE60 : 0,25			0,00	2,02
WASIGNY	35	2,00		2,00			0,06	BE10 : 0,06			1,94	0,00
WASIGNY	36	4,32		4,32							4,32	0,00
WASIGNY	37	7,50		7,50			0,06	PAH50 : 0,06			7,44	0,00
WASIGNY	38	3,19	3,19	3,19							3,19	0,00

