



# Dossier de demande d'examen au cas par cas

## La Scierie Ardennaise

Version 1  
Avril 2023

### Annexe 8

### PLU, Servitudes et PPRI



Demandeur :

**LA SCIERIE ARDENNAISE**


36 Rue de la Campagne  
08320 Vireux Wallerand




Projet objet de la demande :

**Scierie Performante et Polyvalente pour la Forêt Française**

36 Rue de la Campagne  
08320 Vireux Wallerand

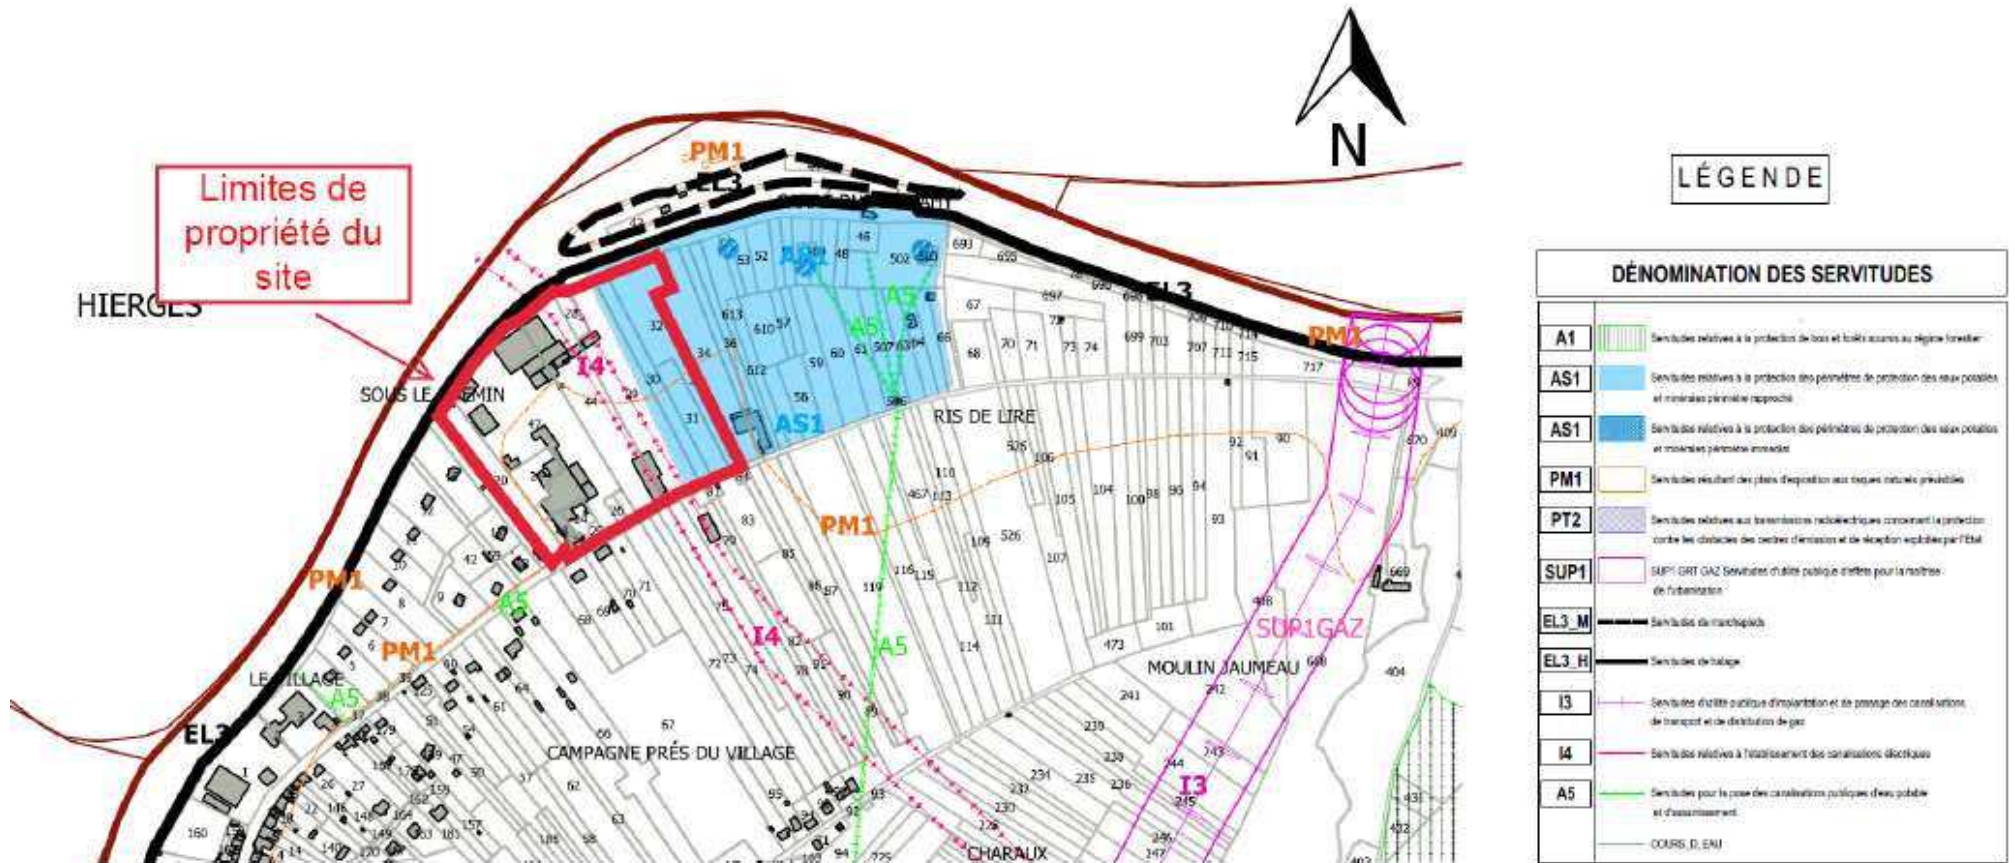

Zonage du PLU avec servitudes

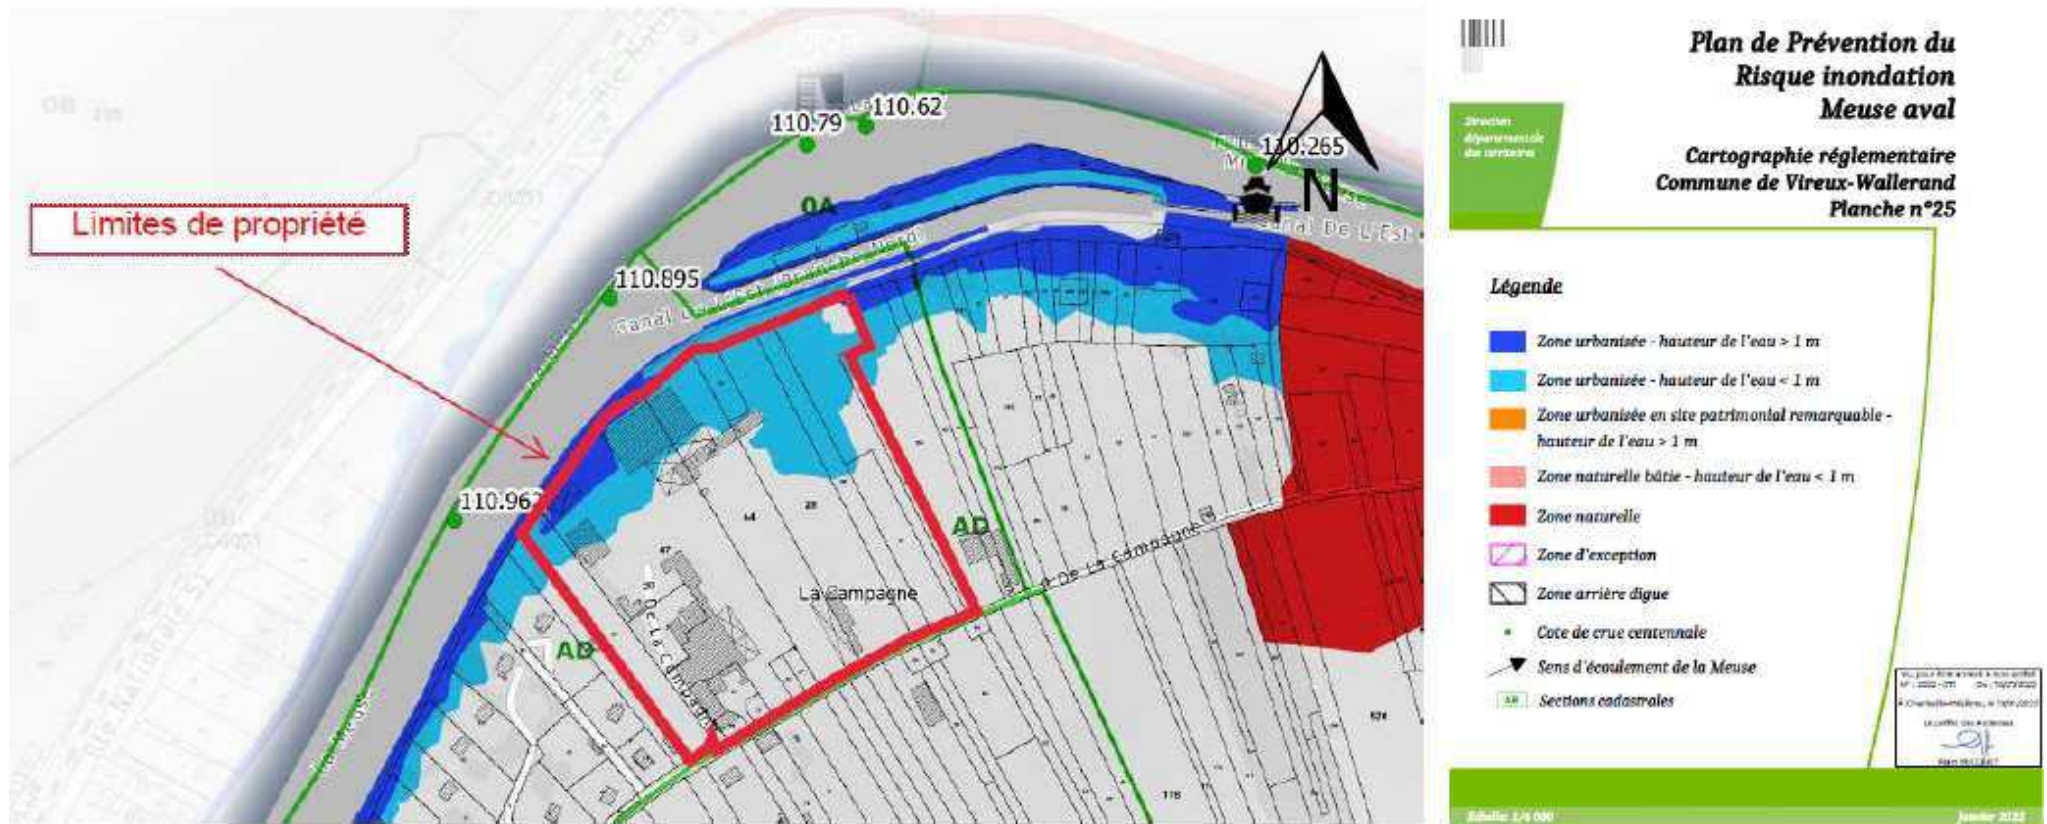

Zonage du PPRI