




Annexe 6 :

Plan de masse avec réseaux.

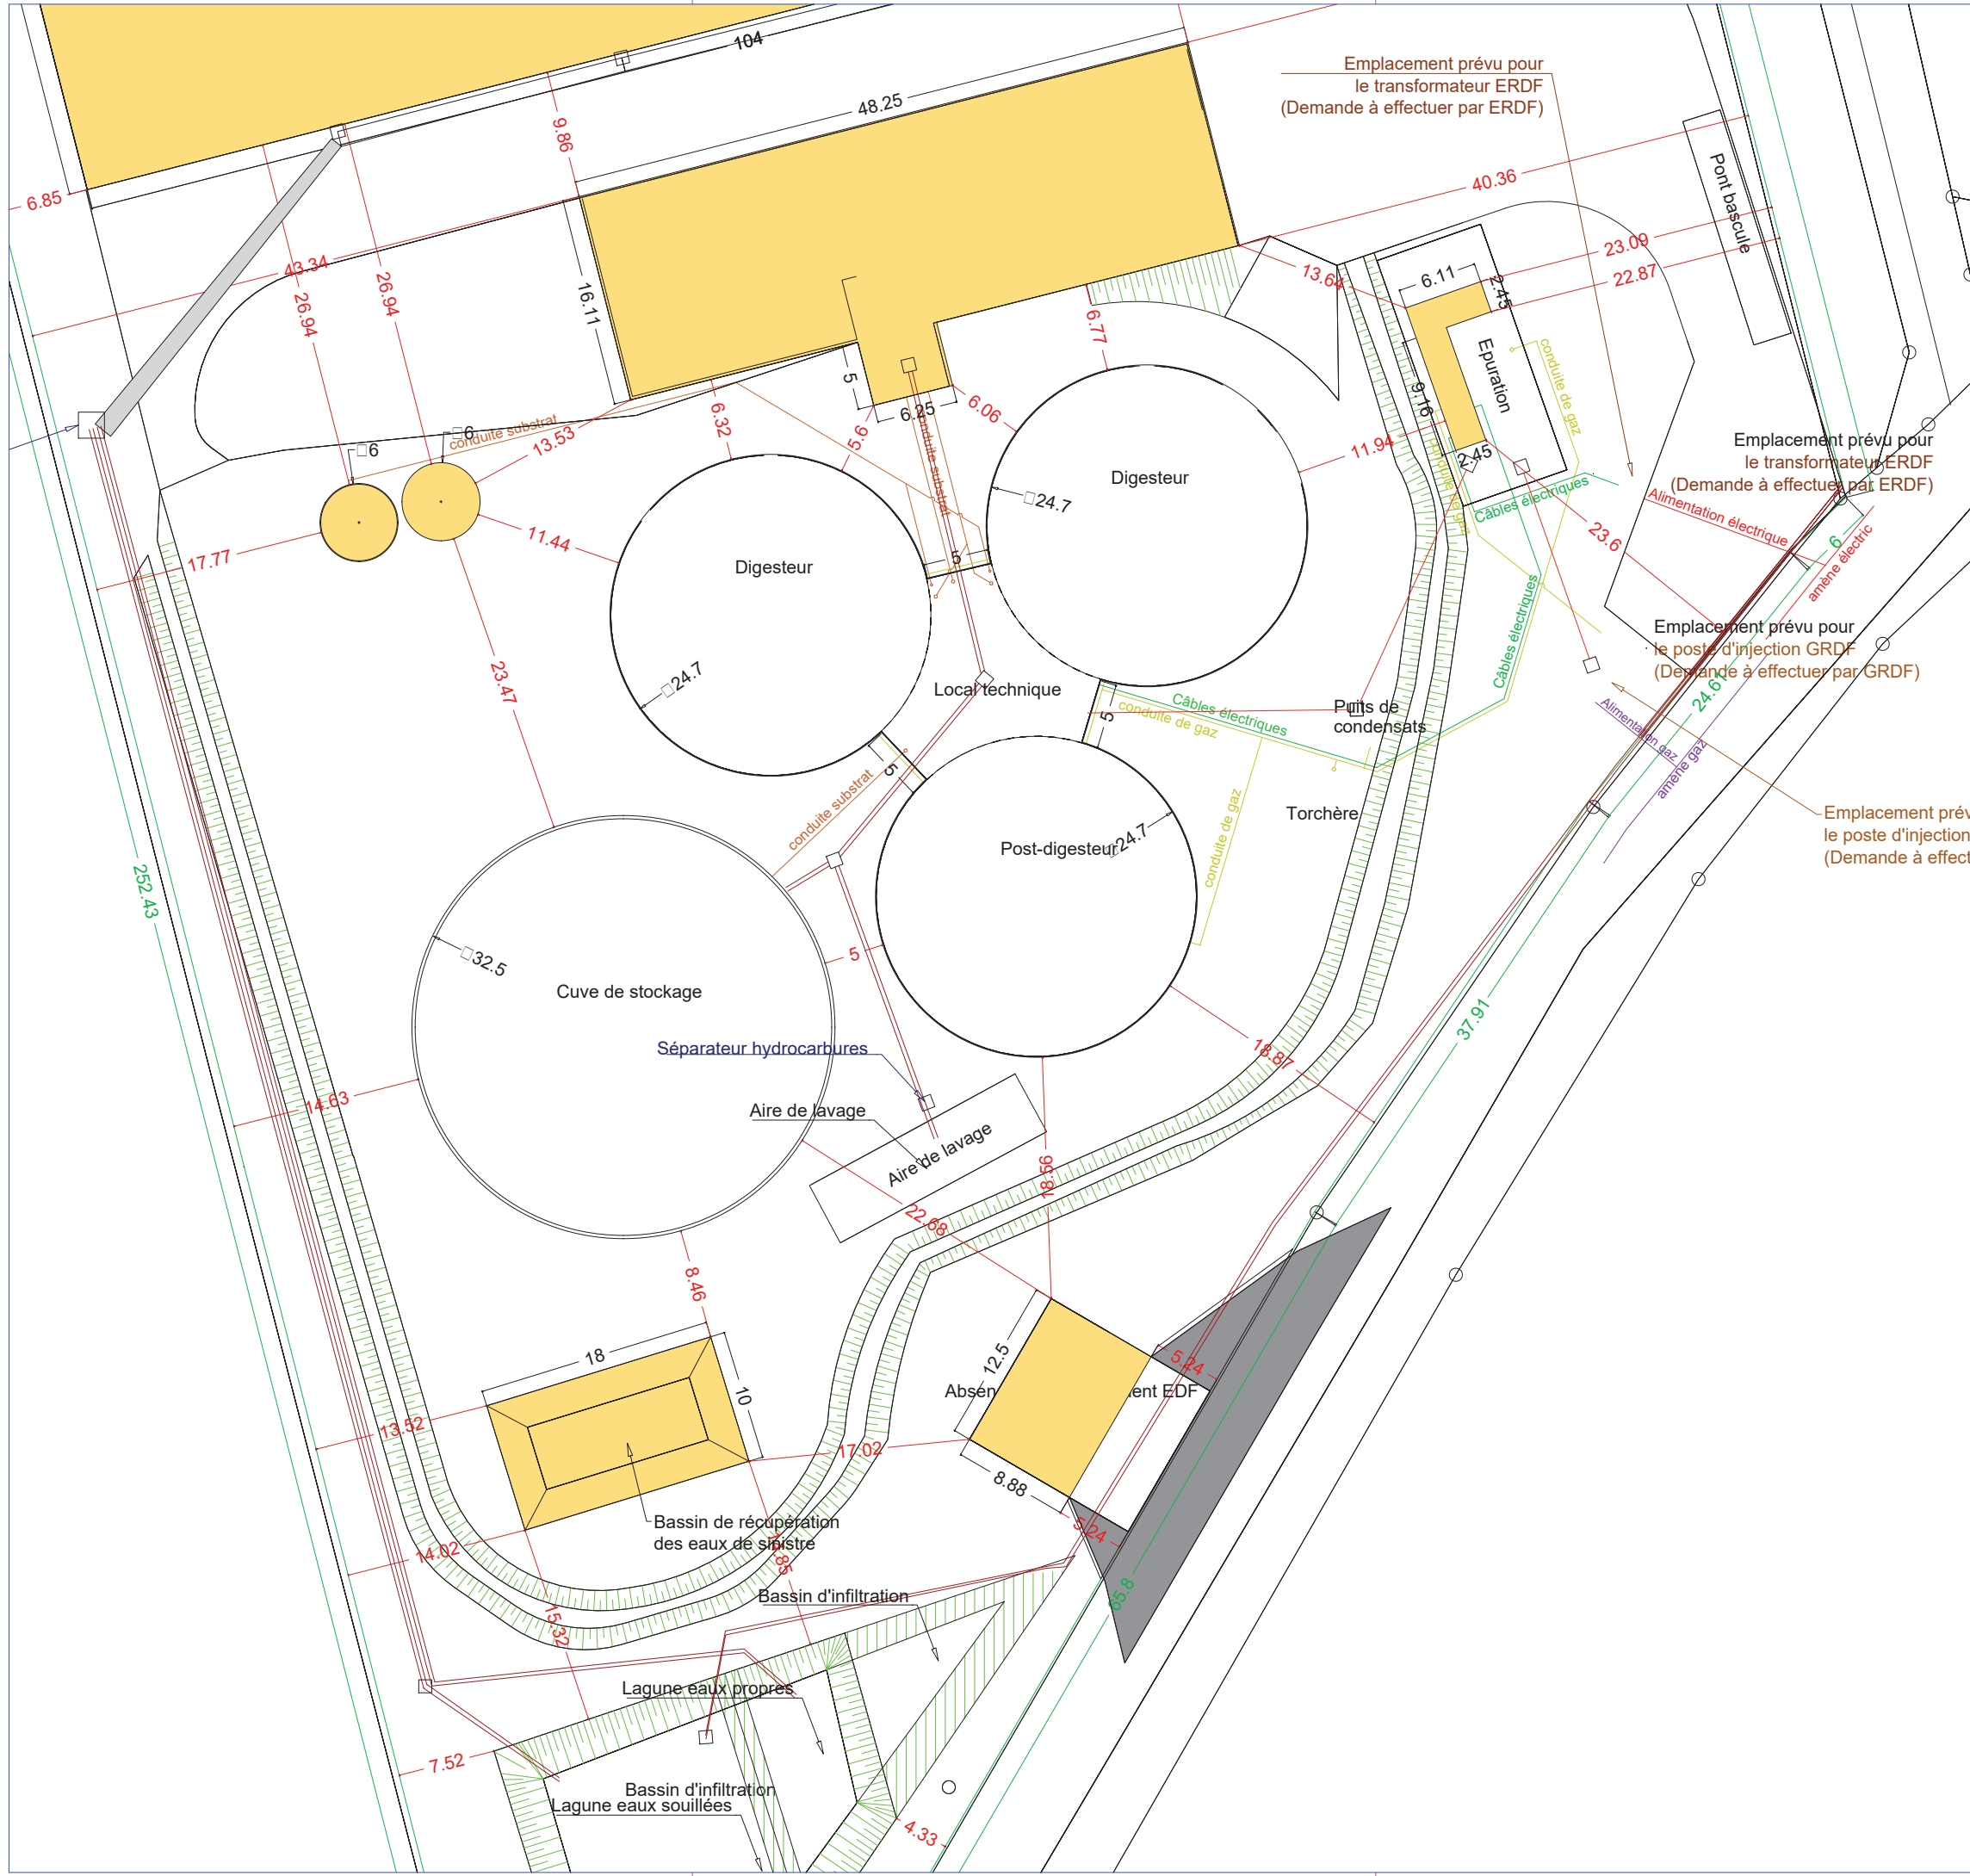

Legende

- conduite substrat
- conduite de gaz
- Câbles électriques
- Alimentation électrique
- Alimentation gaz



Les experts du biogaz

14 Rue de Poitiers, 57970 Yutz

PLAN DES RÉSEaux PROCÈS

OBJET DU PLAN:
PERMIS DE CONSTRUIRE
PROJET
CONSTRUCTION D'UNE UNITÉ DE METHANISATION

LIEU DES TRAVAUX: -

MAÎTRE D'OUVRAGE: SAS METHARNES
2, Rue du Lavois
08310 SAINT ETIENNE A ARNES

ARCHITECTE:

(signature et le cachet)			
DATE: 07.06.2021	Échelle: 500	Format: A3	Plan: G3
ID: BIOGAZ		Dessinateur: P.Scherer	