


Plan d'intervention des secours en cas d'incendie

LEGENDE

-  accès site
-  entrées
-  Portes
-  Ouvrage couverture rigide
-  Ouvrage couverture souple
-  Réserve incendie
-  Extincteur
-  Vanne Biogaz
-  Risque de formation ATEX
-  Toxique
-  Danger électrique
-  Zone en gravier
-  Voierie d'accès
-  Surface non consolidée
-  Route
-  Zones de dangers

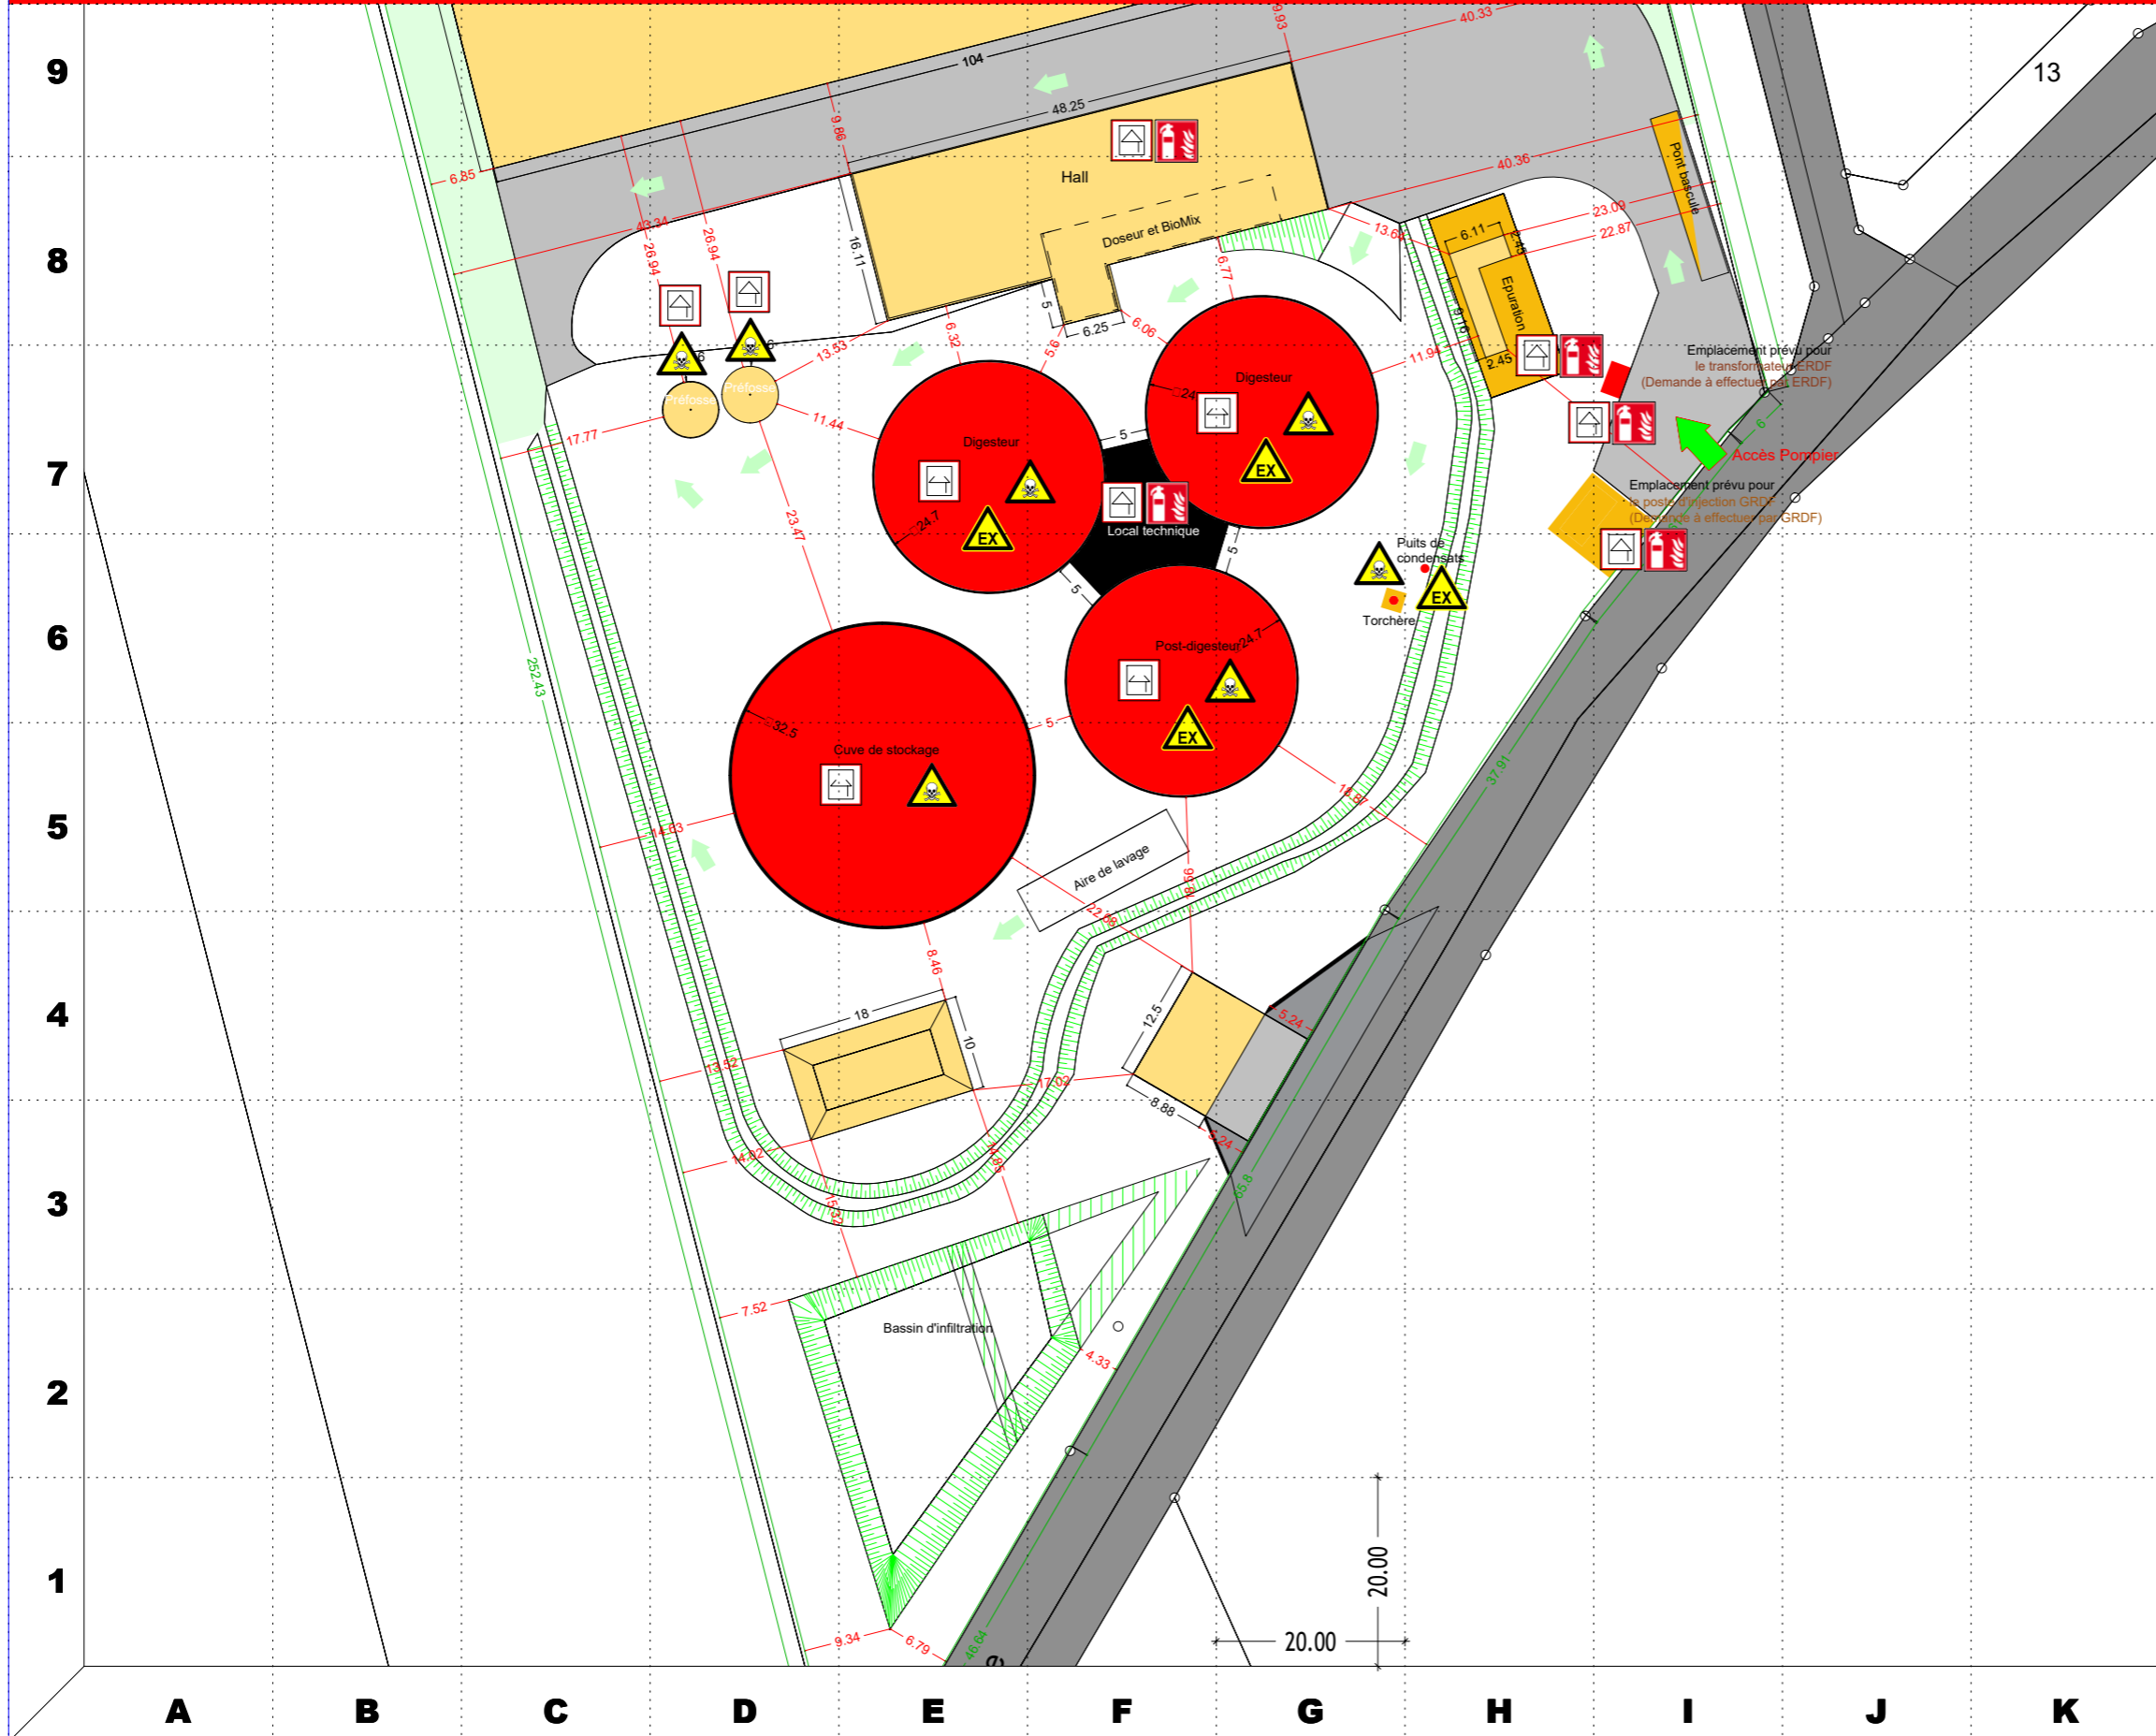

nom de l'objet:
 SAS METHARNES
 2, Rue du Lavois
 08310 SAINT ETIENNE A ARNES

plan d'intervention des secours en cas d'incendie
 installation de méthanisation

DATE: 07.06.2021	Échelle: 1:750	Format: Din A3	Plan: F-01
---------------------	-------------------	-------------------	---------------

Dessinateur: P.Scherer