

Plan n°1

Plan de situation - Plan de masse
Coupe de terrain

Réalisation d'une unité de méthanisation.


08310 SAINT ETIENNE A ARNES
"Le Poteau"

Section ZI n° 7 (en partie)
Surface 24 672 m²

16 octobre 2020

QUEVA DOIRS
Architecte D.P.L.G.
307, Rue du Vert Touquet
62550 CALONNE-SUR-LA-LYS
Tél: 03.21.41.54.38

DMB
DIPLOME D'ARCHITECTURE
DIPLOME D'INGENIEUR

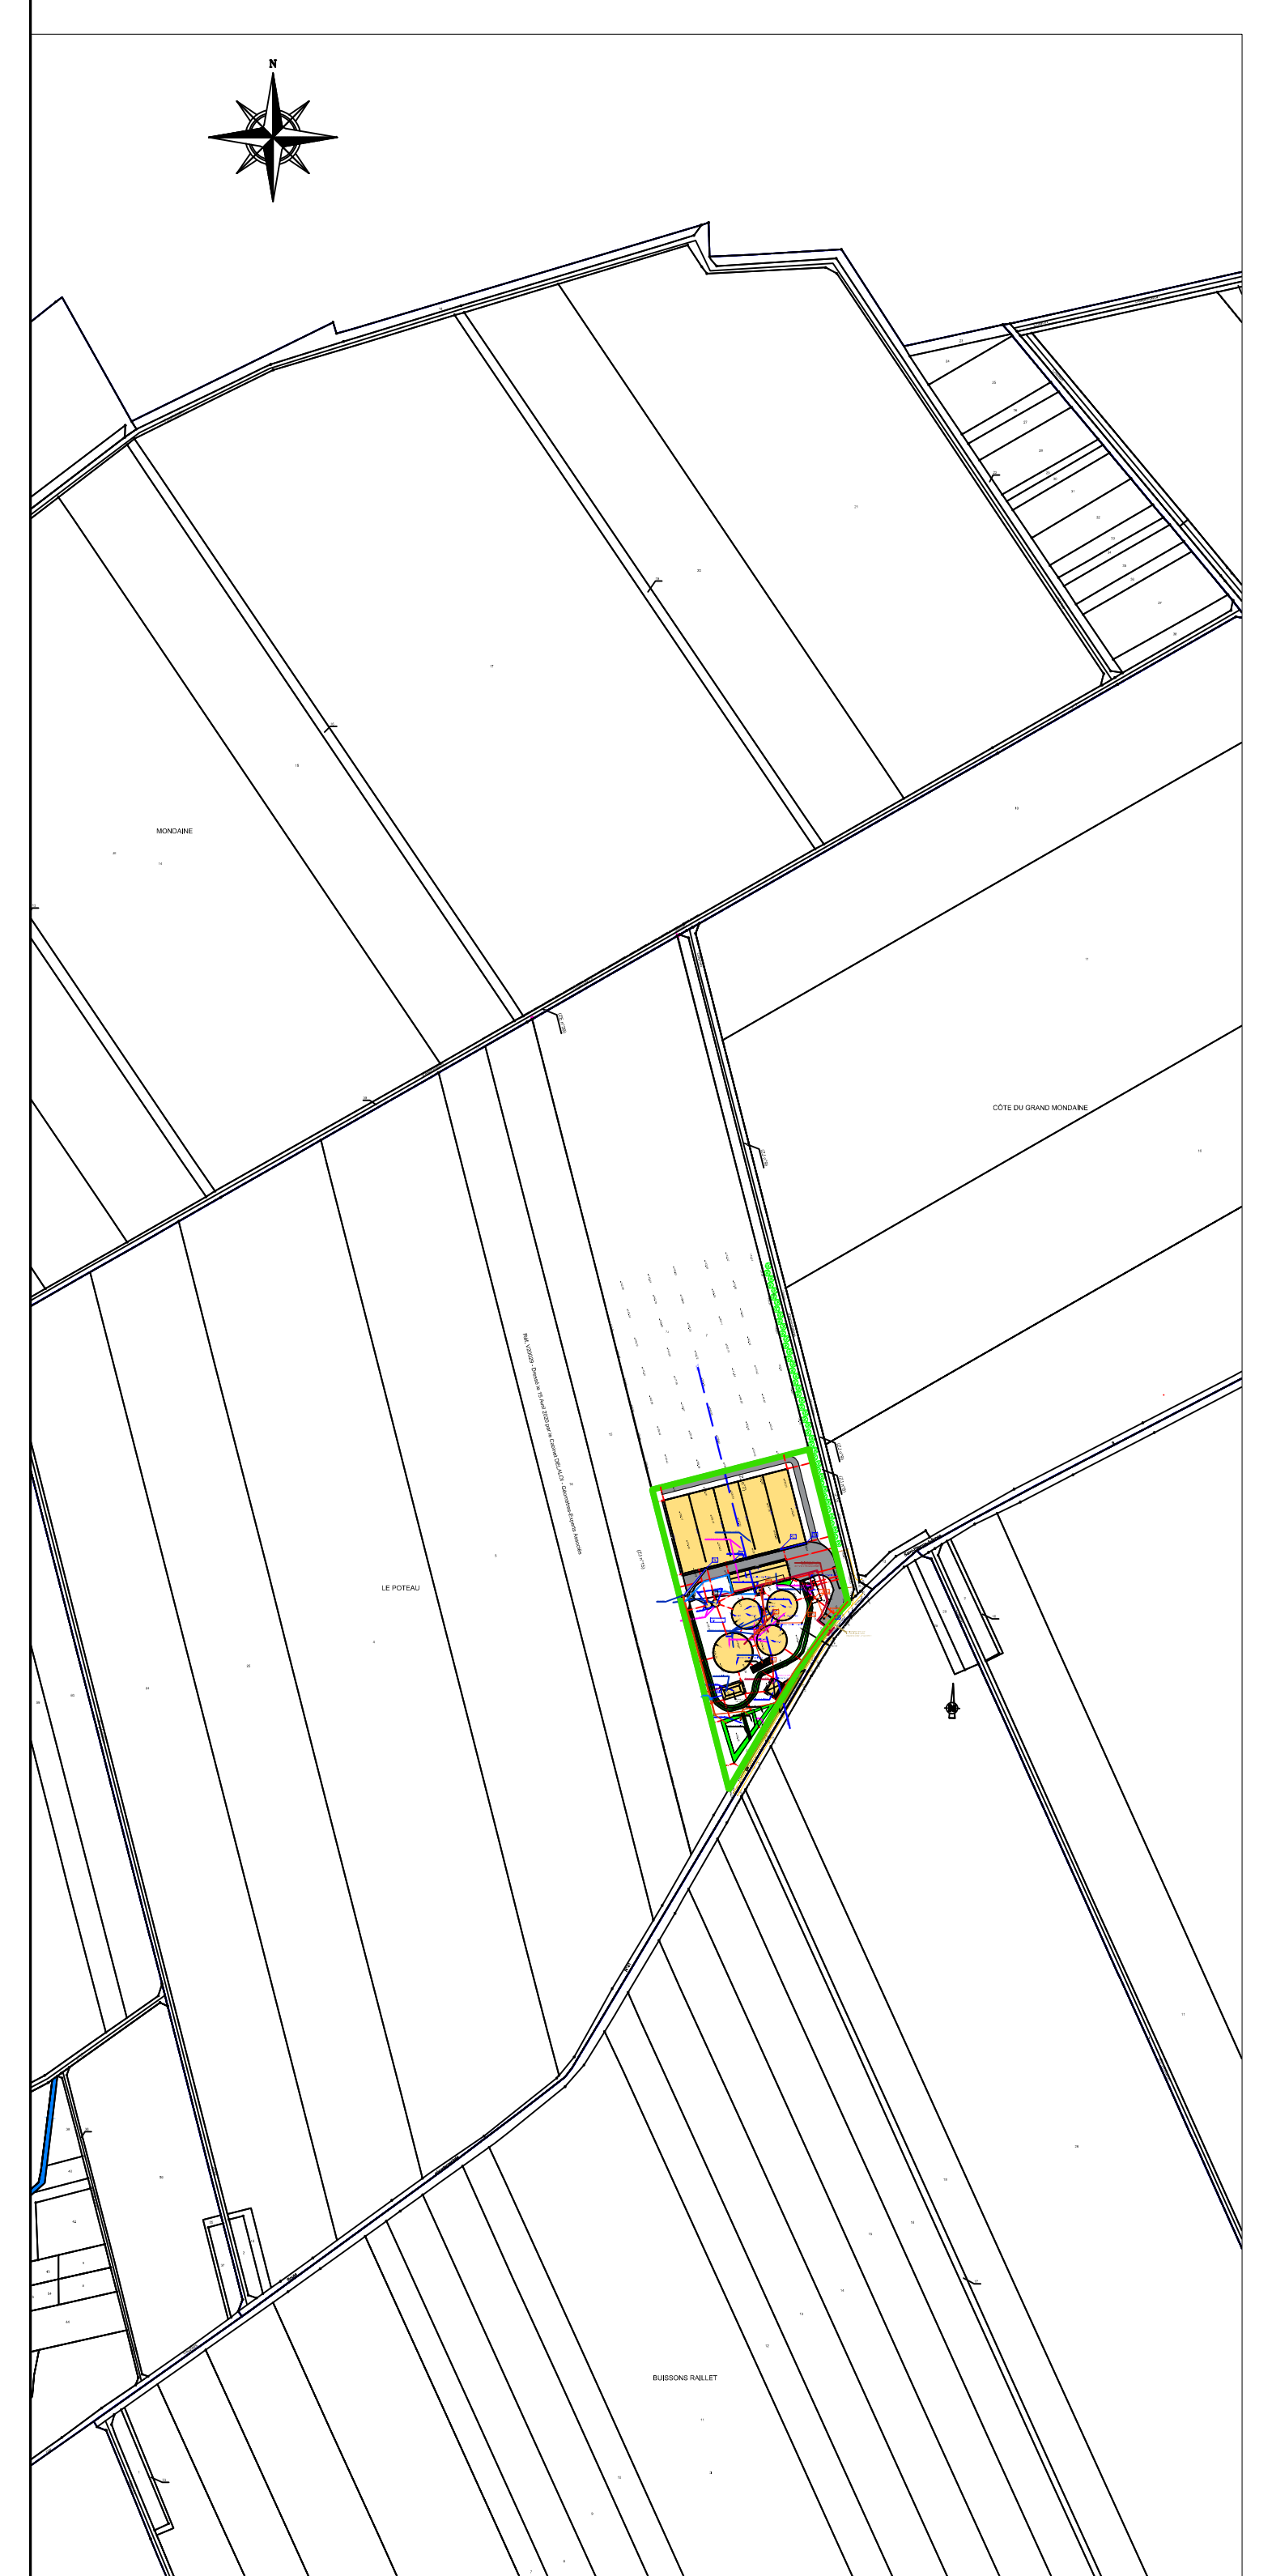

Plan de situation Ech: 1/5 000


LEGENDE

	5.30 Point de niveau
	Projet
	Bâtiment existant
	Côte du projet
	Côte d'implantation du projet
	Côte limite de propriété
	Aire d'accès stabilisée
	Plantations existantes
	Limite de propriété
	Défense Incendie
	Raccordement Electrique

Plan réalisé sous l'entière responsabilité du maître d'ouvrage et remis à titre indicatif ou à des fins administratives. Non valable pour exécution.



Plan de masse Ech: 1/500

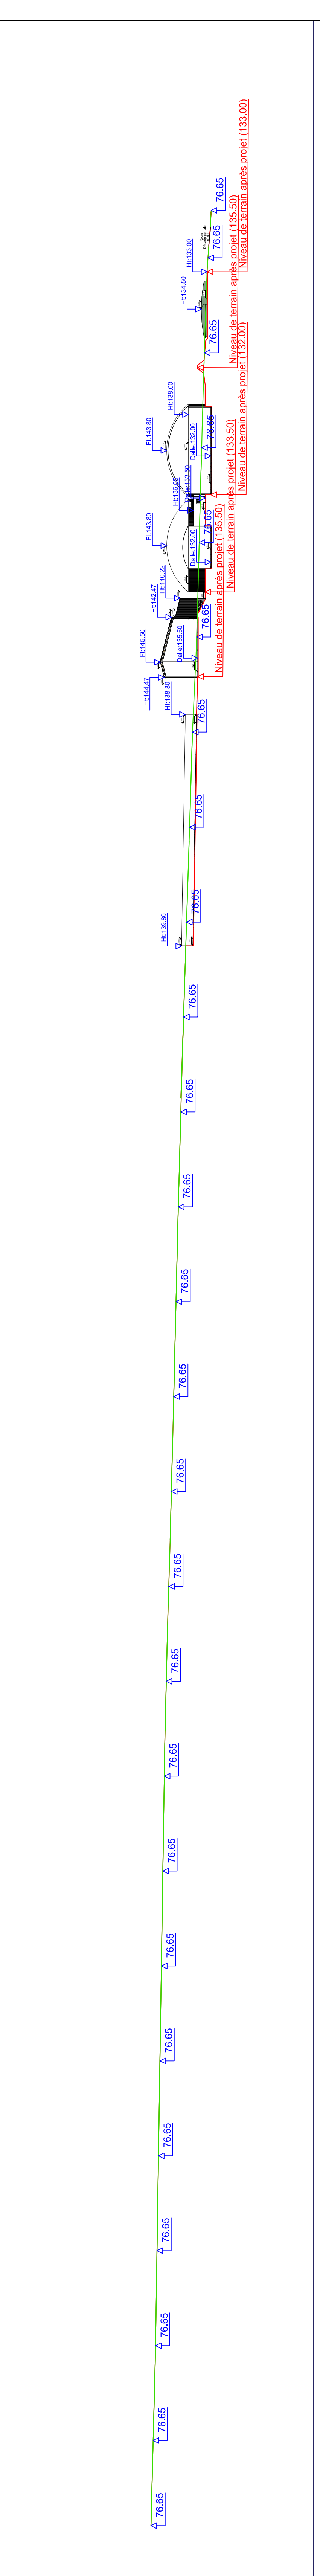

Coupe de terrain Ech: 1/300