
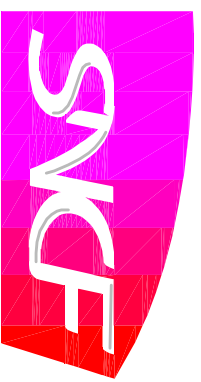


LA MEUSE

Chemin communal

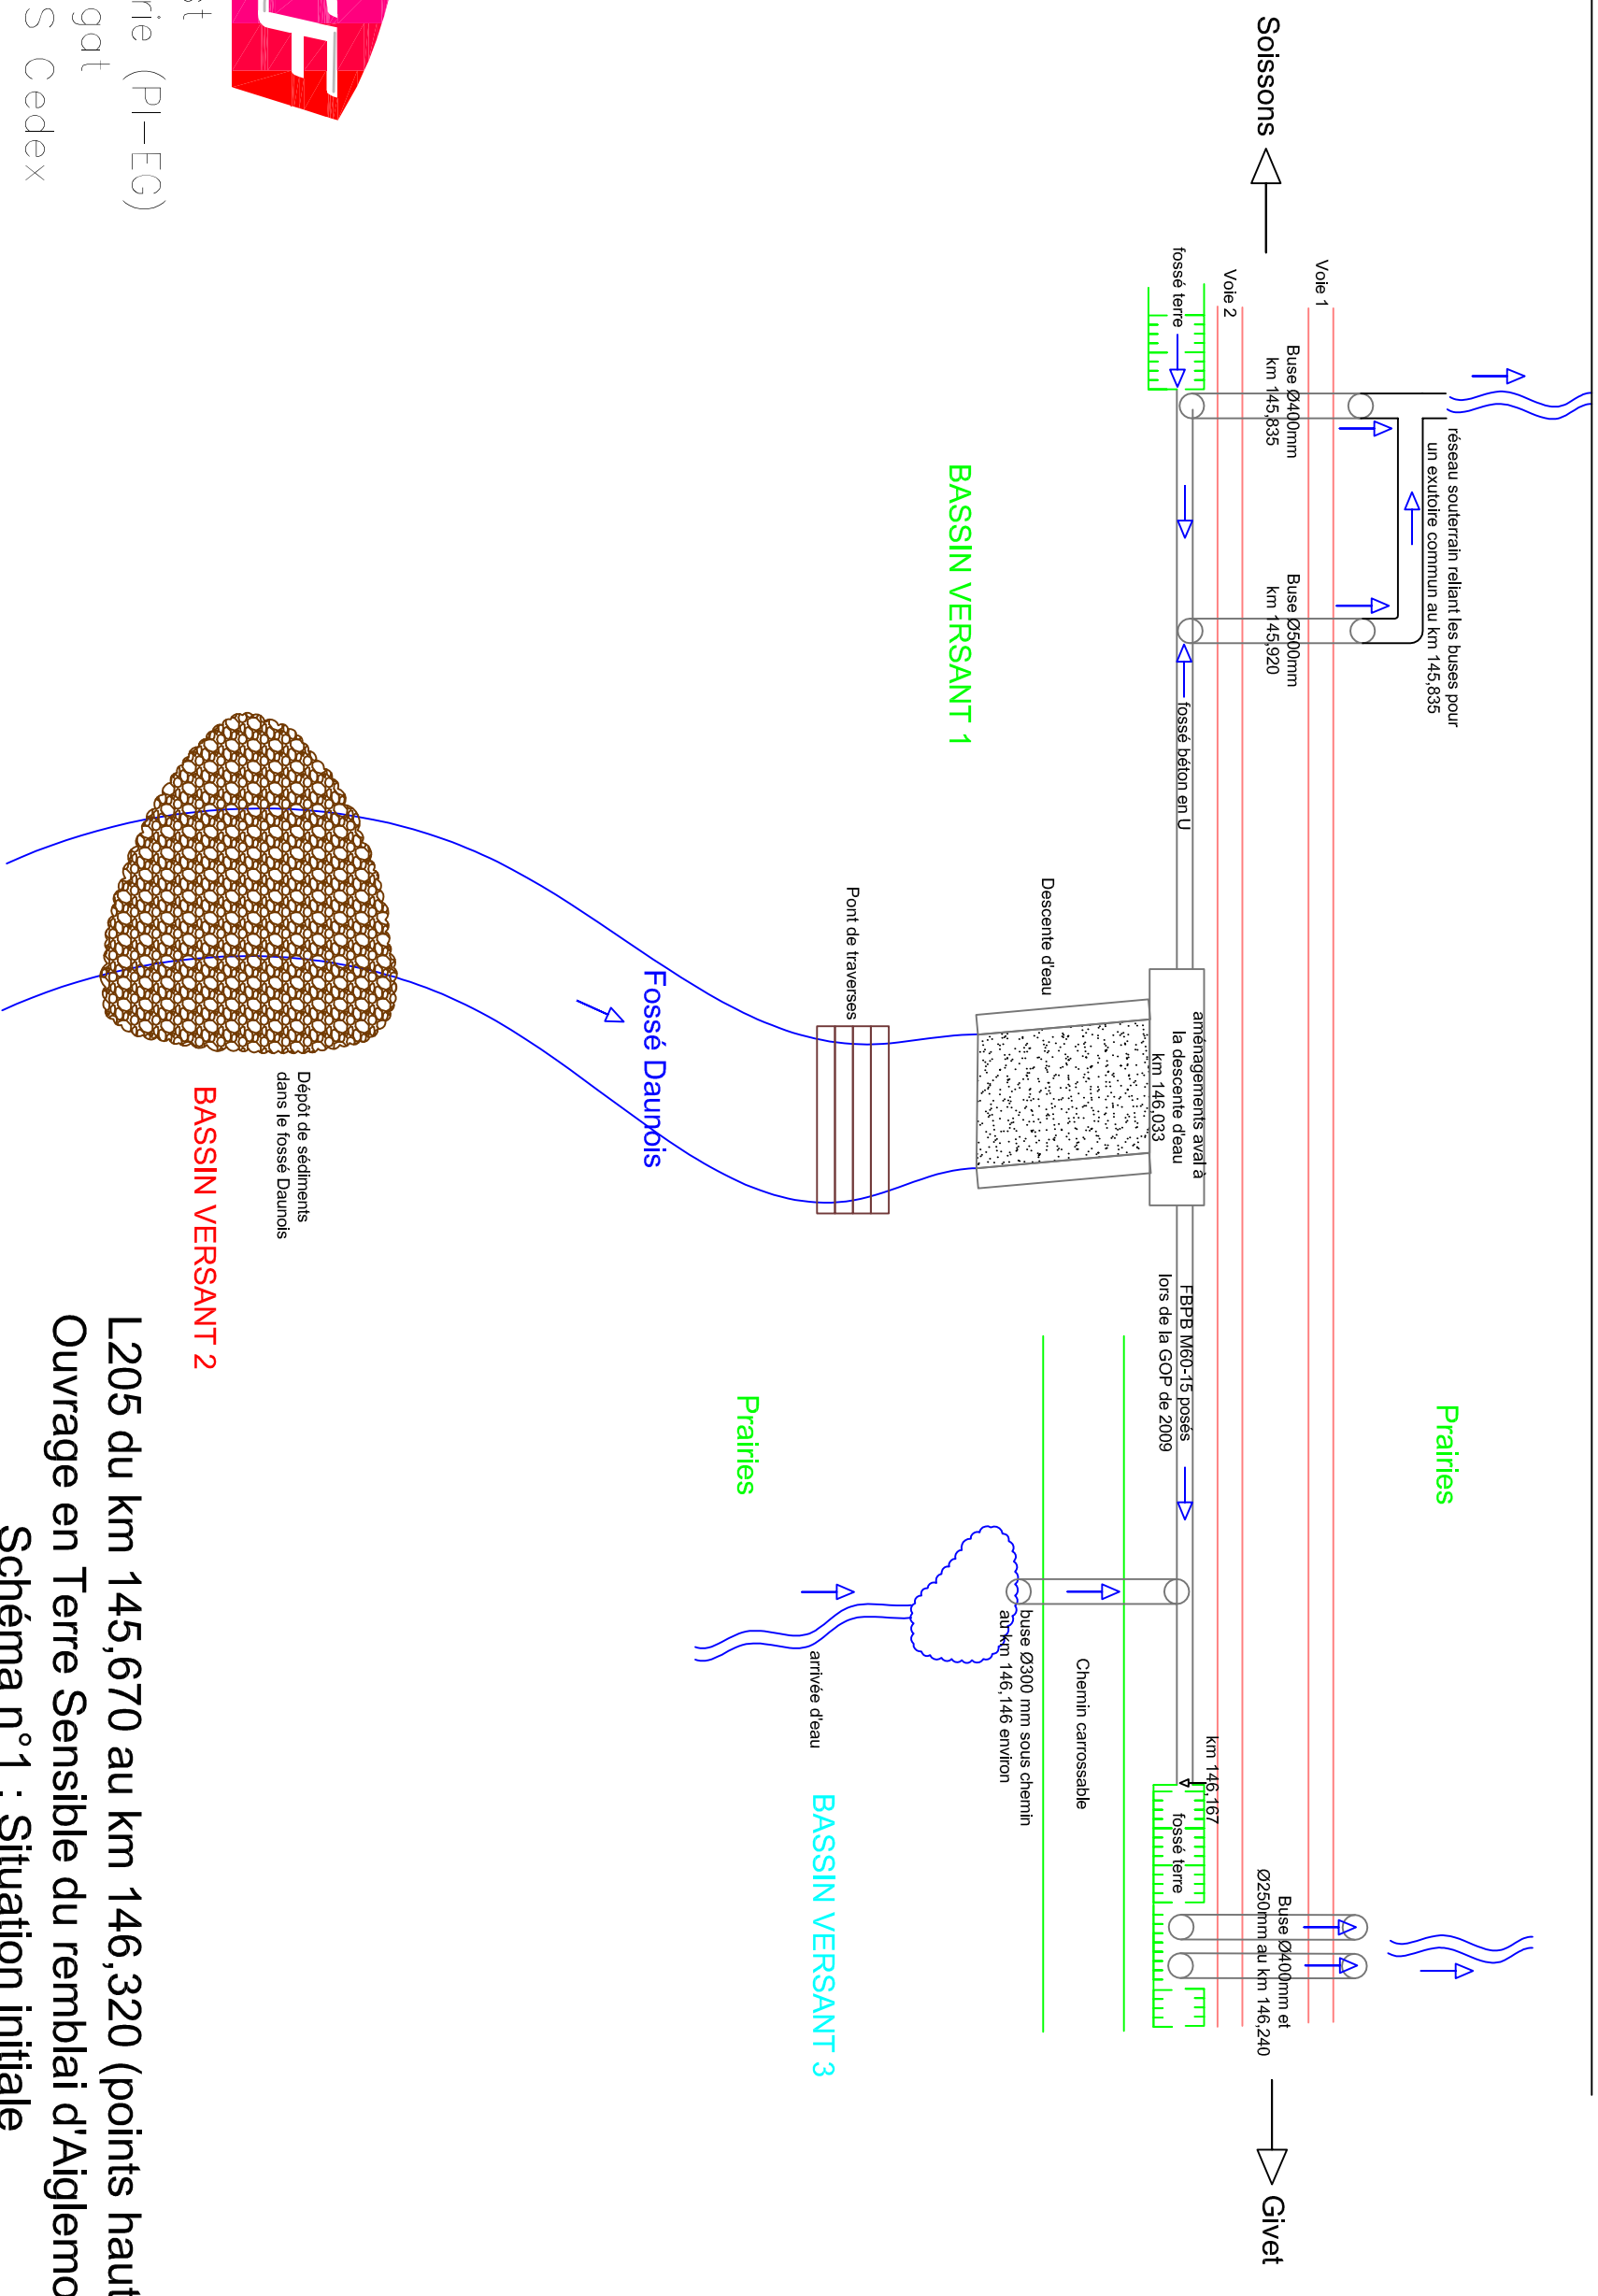

Ingénierie Est
 Pôle Ingénierie (PI-EG)
 20, rue Pingat
 51096 REIMS Cedex

BASSIN VERSANT 2

Dépôt de sédiments
 dans le fossé Daurois

L205 du km 145,670 au km 146,320 (points hauts)
 Ouvrage en Terre Sensible d'Aiglemont
 Schéma n°1 : Situation initiale