**MAITRISE D'OUVRAGE**

**SNCF RÉSEAU**
DIRECTION GÉNÉRALE INDUSTRIELLE ET INGÉNIERIE
ZONE INGÉNIERIE NORD EST NORMANDIE
Agence Projets
Pôle Voie
20, rue Pingat
51096 REIMS CEDEX

**MAITRISE D'OEUVRE ETUDES**

**SNCF RÉSEAU**
DIRECTION GÉNÉRALE INDUSTRIELLE ET INGÉNIERIE
ZONE INGÉNIERIE NORD EST NORMANDIE
Pôle Régional Ingénierie de Reims
Groupe Génie Civil - Cellule Hydraulique
20, rue Pingat
51096 REIMS CEDEX

IF 205 000 — Km 146+033 — COMMUNE D'AIGLEMONT (08)

# Modernisation Ligne IF 205 000

## Vue en plan et profil en long du fossé Daunois

| Mode établissement: | Coordonnées : | Nivellement : | Format : | Echelle : | Etabli par : | Vérifié par : | Approuvé par : | Validé par : | Chef de projet : | Date : |
|---|---|---|---|---|---|---|---|---|---|---|
| Terrestre | Locales | - | A3 | 1/500 | G.STOCCO | E.SCHMITT | F.RIVERON | R.CHENET | A.JOLLY | 20/01/2021 |

ECHELLE : 1/500

ANNEXE 5

## Vue en plan

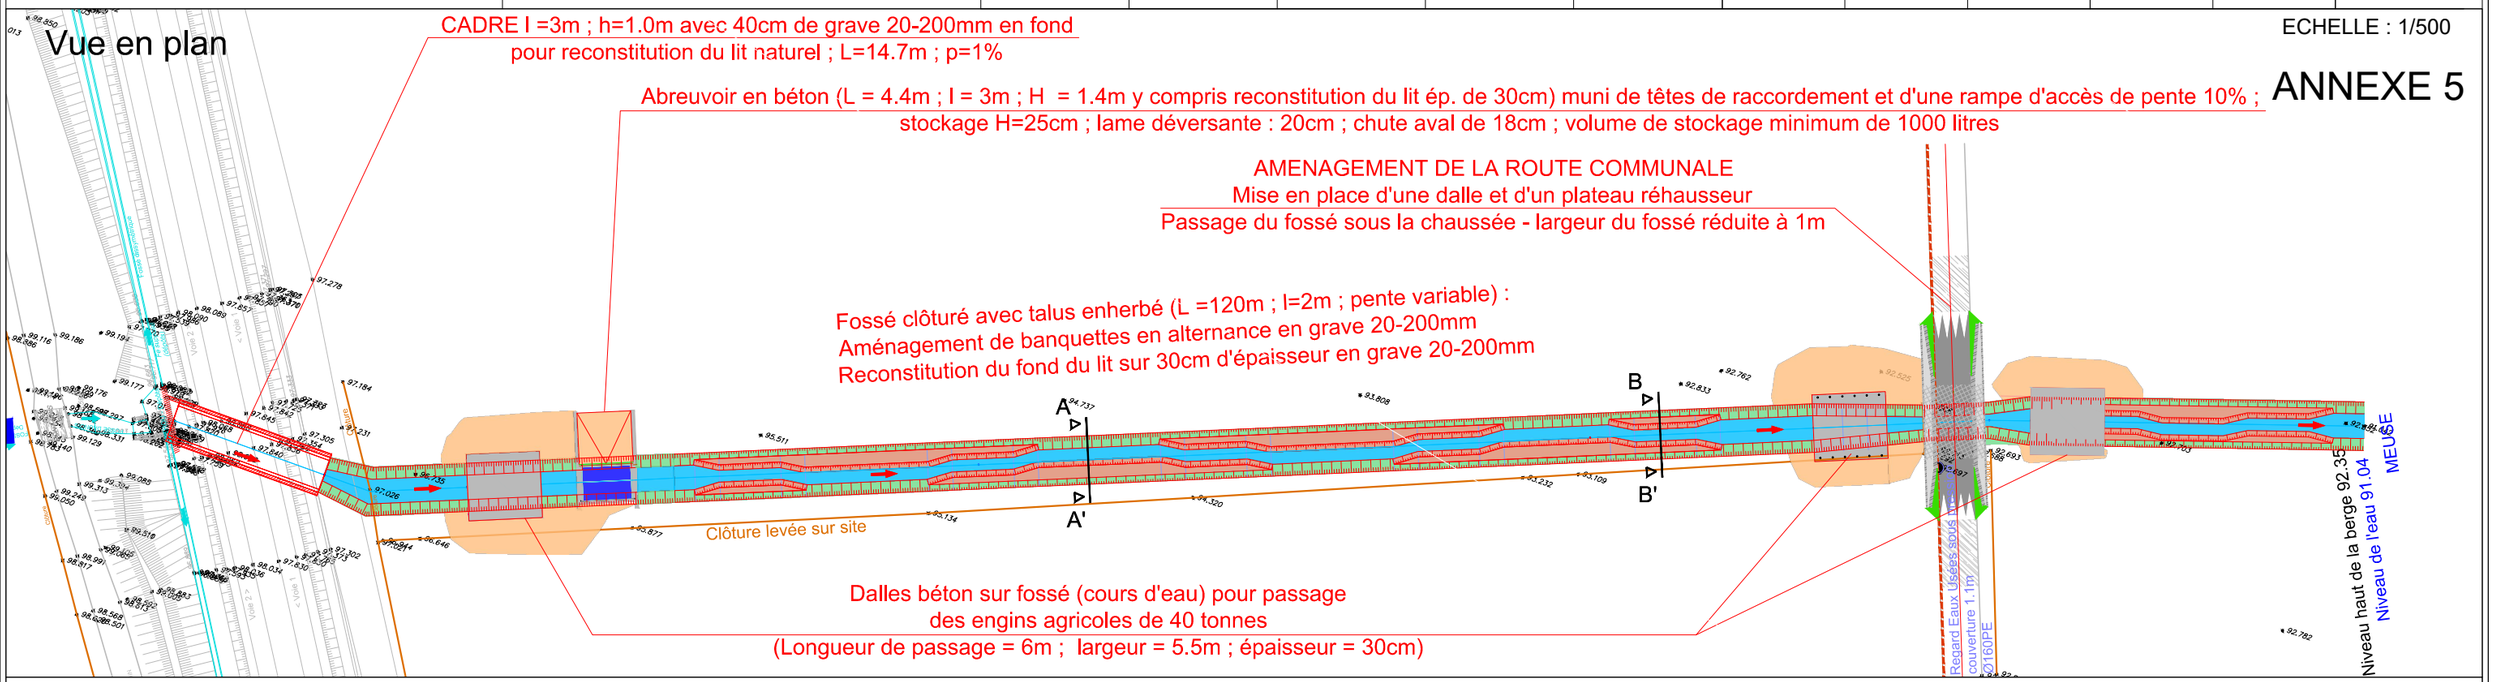


## Profil en long

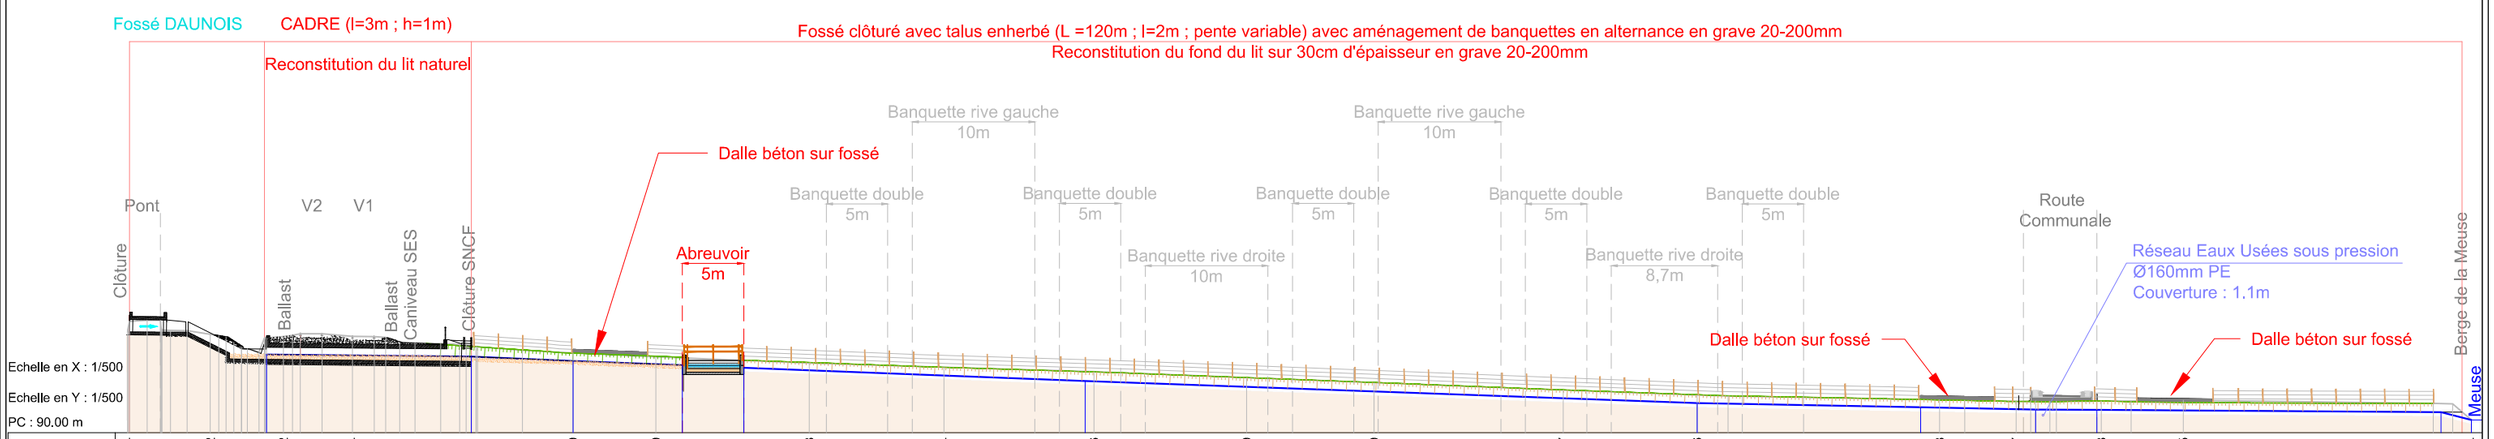


| | | | | | | | | | | | | | | | | | | | | | | |
|---|---|---|---|---|---|---|---|---|---|---|---|---|---|---|---|---|---|---|---|---|---|---|
| Altitudes TN | 98.24 | 98.02 | 97.82 | 97.84 | 97.31 | 97.01 | 96.49 | 96.19 | 95.68 | 95.34 | 94.96 | 94.49 | 94.09 | 93.47 | 93.06 | 92.68 | 92.57 | 92.58 | 92.65 | 91.04 | | |
| Distances TN | 6.7 | 6.0 | 5.6 | 5.1 | 5.1 | 7.8 | 6.8 | 12.5 | 11.0 | 12.2 | 12.5 | 10.4 | 15.4 | 10.9 | 19.8 | 6.2 | 6.9 | 6.7 | 23.5 | | | |
| Altitudes Fossé | | | 96.37 | | | 96.20 | 95.84 | 95.49 | 95.30 | | 94.21 | | | | 92.42 | | 92.07 | 91.89 | 91.86 | 91.04 | | |
| Pentes Fossé | | | -1.0 % | | | -4.4 % | -3.9 % | | -3.9 % | | -3.6 % | | | | -1.9 % | | | -0.7 % | | -25.2 % | | |
| solide 1 | | | | | | | | | | | | | | | | | | | | | | |
| solide 2 | 0.0 | 6.7 | 12.7 | 18.3 | 23.4 | 28.6 | 36.3 | 43.1 | 55.6 | 66.6 | 78.8 | 91.3 | 101.7 | 117.1 | 128.0 | 147.8 | 154.0 | 160.9 | 167.6 | 191.1 | | |
| Pente Projet | | | | | | | | | | | | | | | | | | | | | | |