


LA MEUSE

Chemin communal

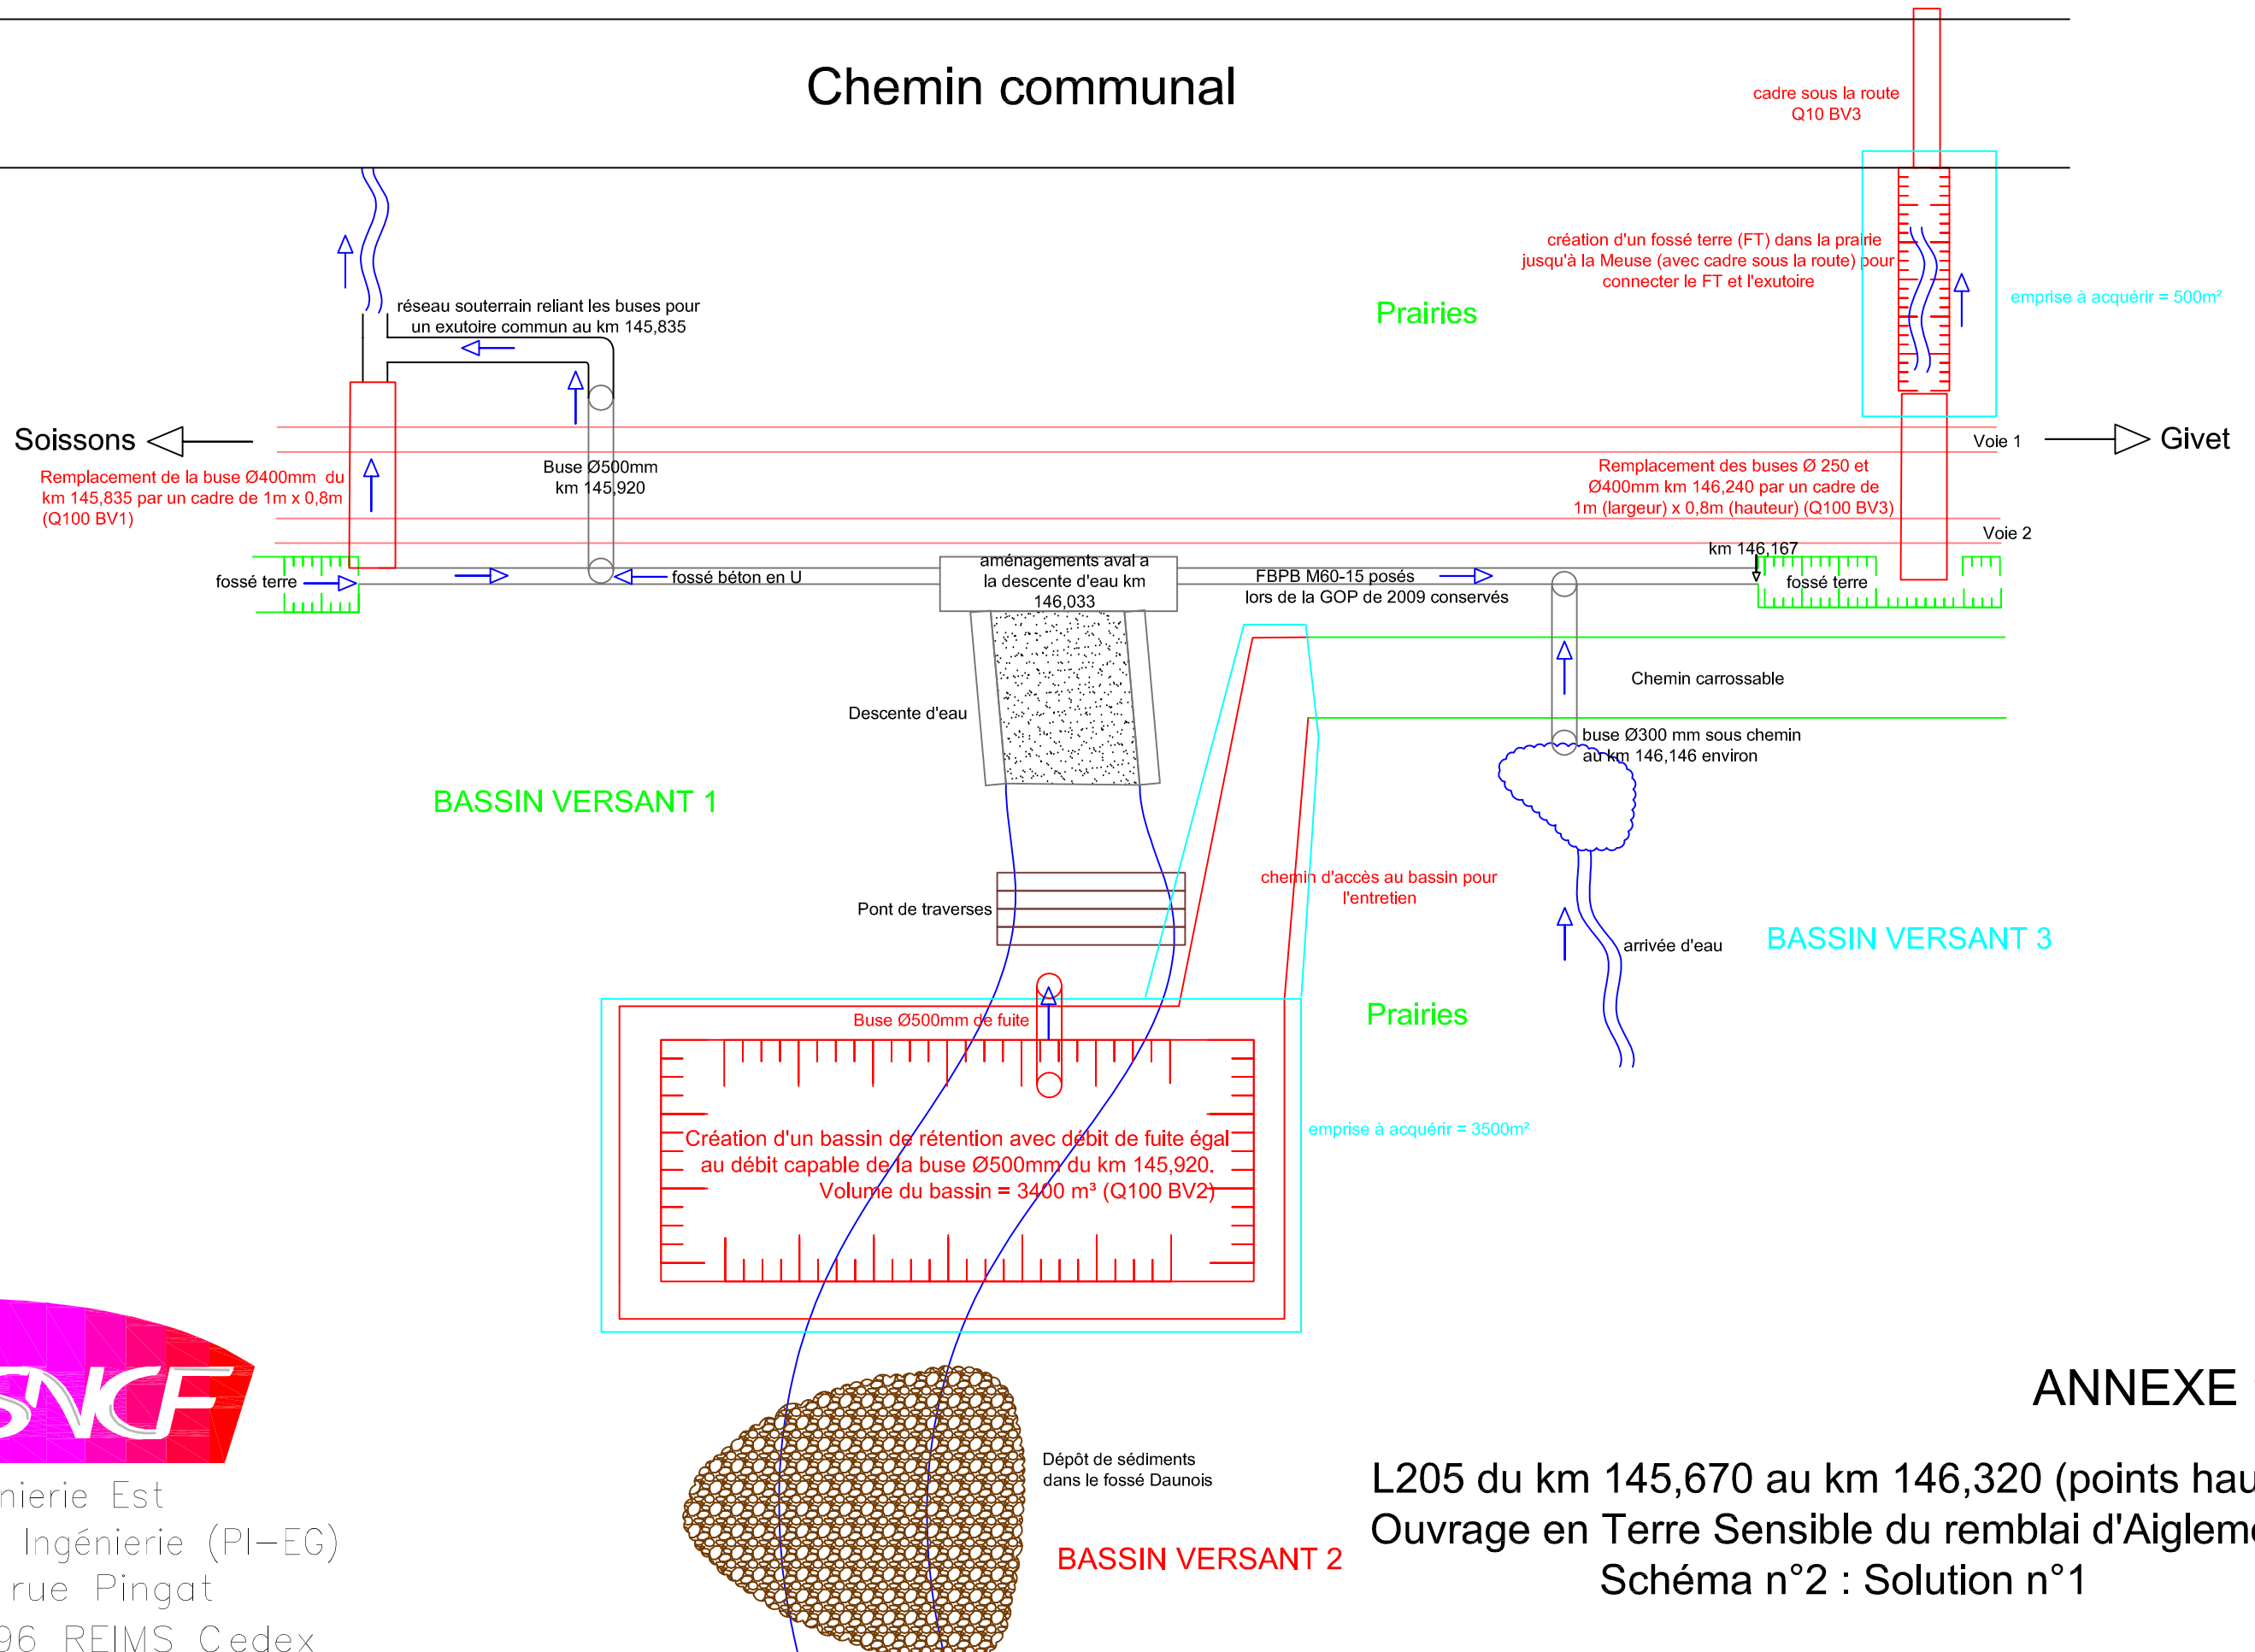


Ingénierie Est
Pôle Ingénierie (PI-EG)
20, rue Pingat
51096 REIMS Cedex

ANNEXE 9

L205 du km 145,670 au km 146,320 (points hauts)
Ouvrage en Terre Sensible du remblai d'Aiglemont
Schéma n°2 : Solution n°1

LA MEUSE

Chemin communal

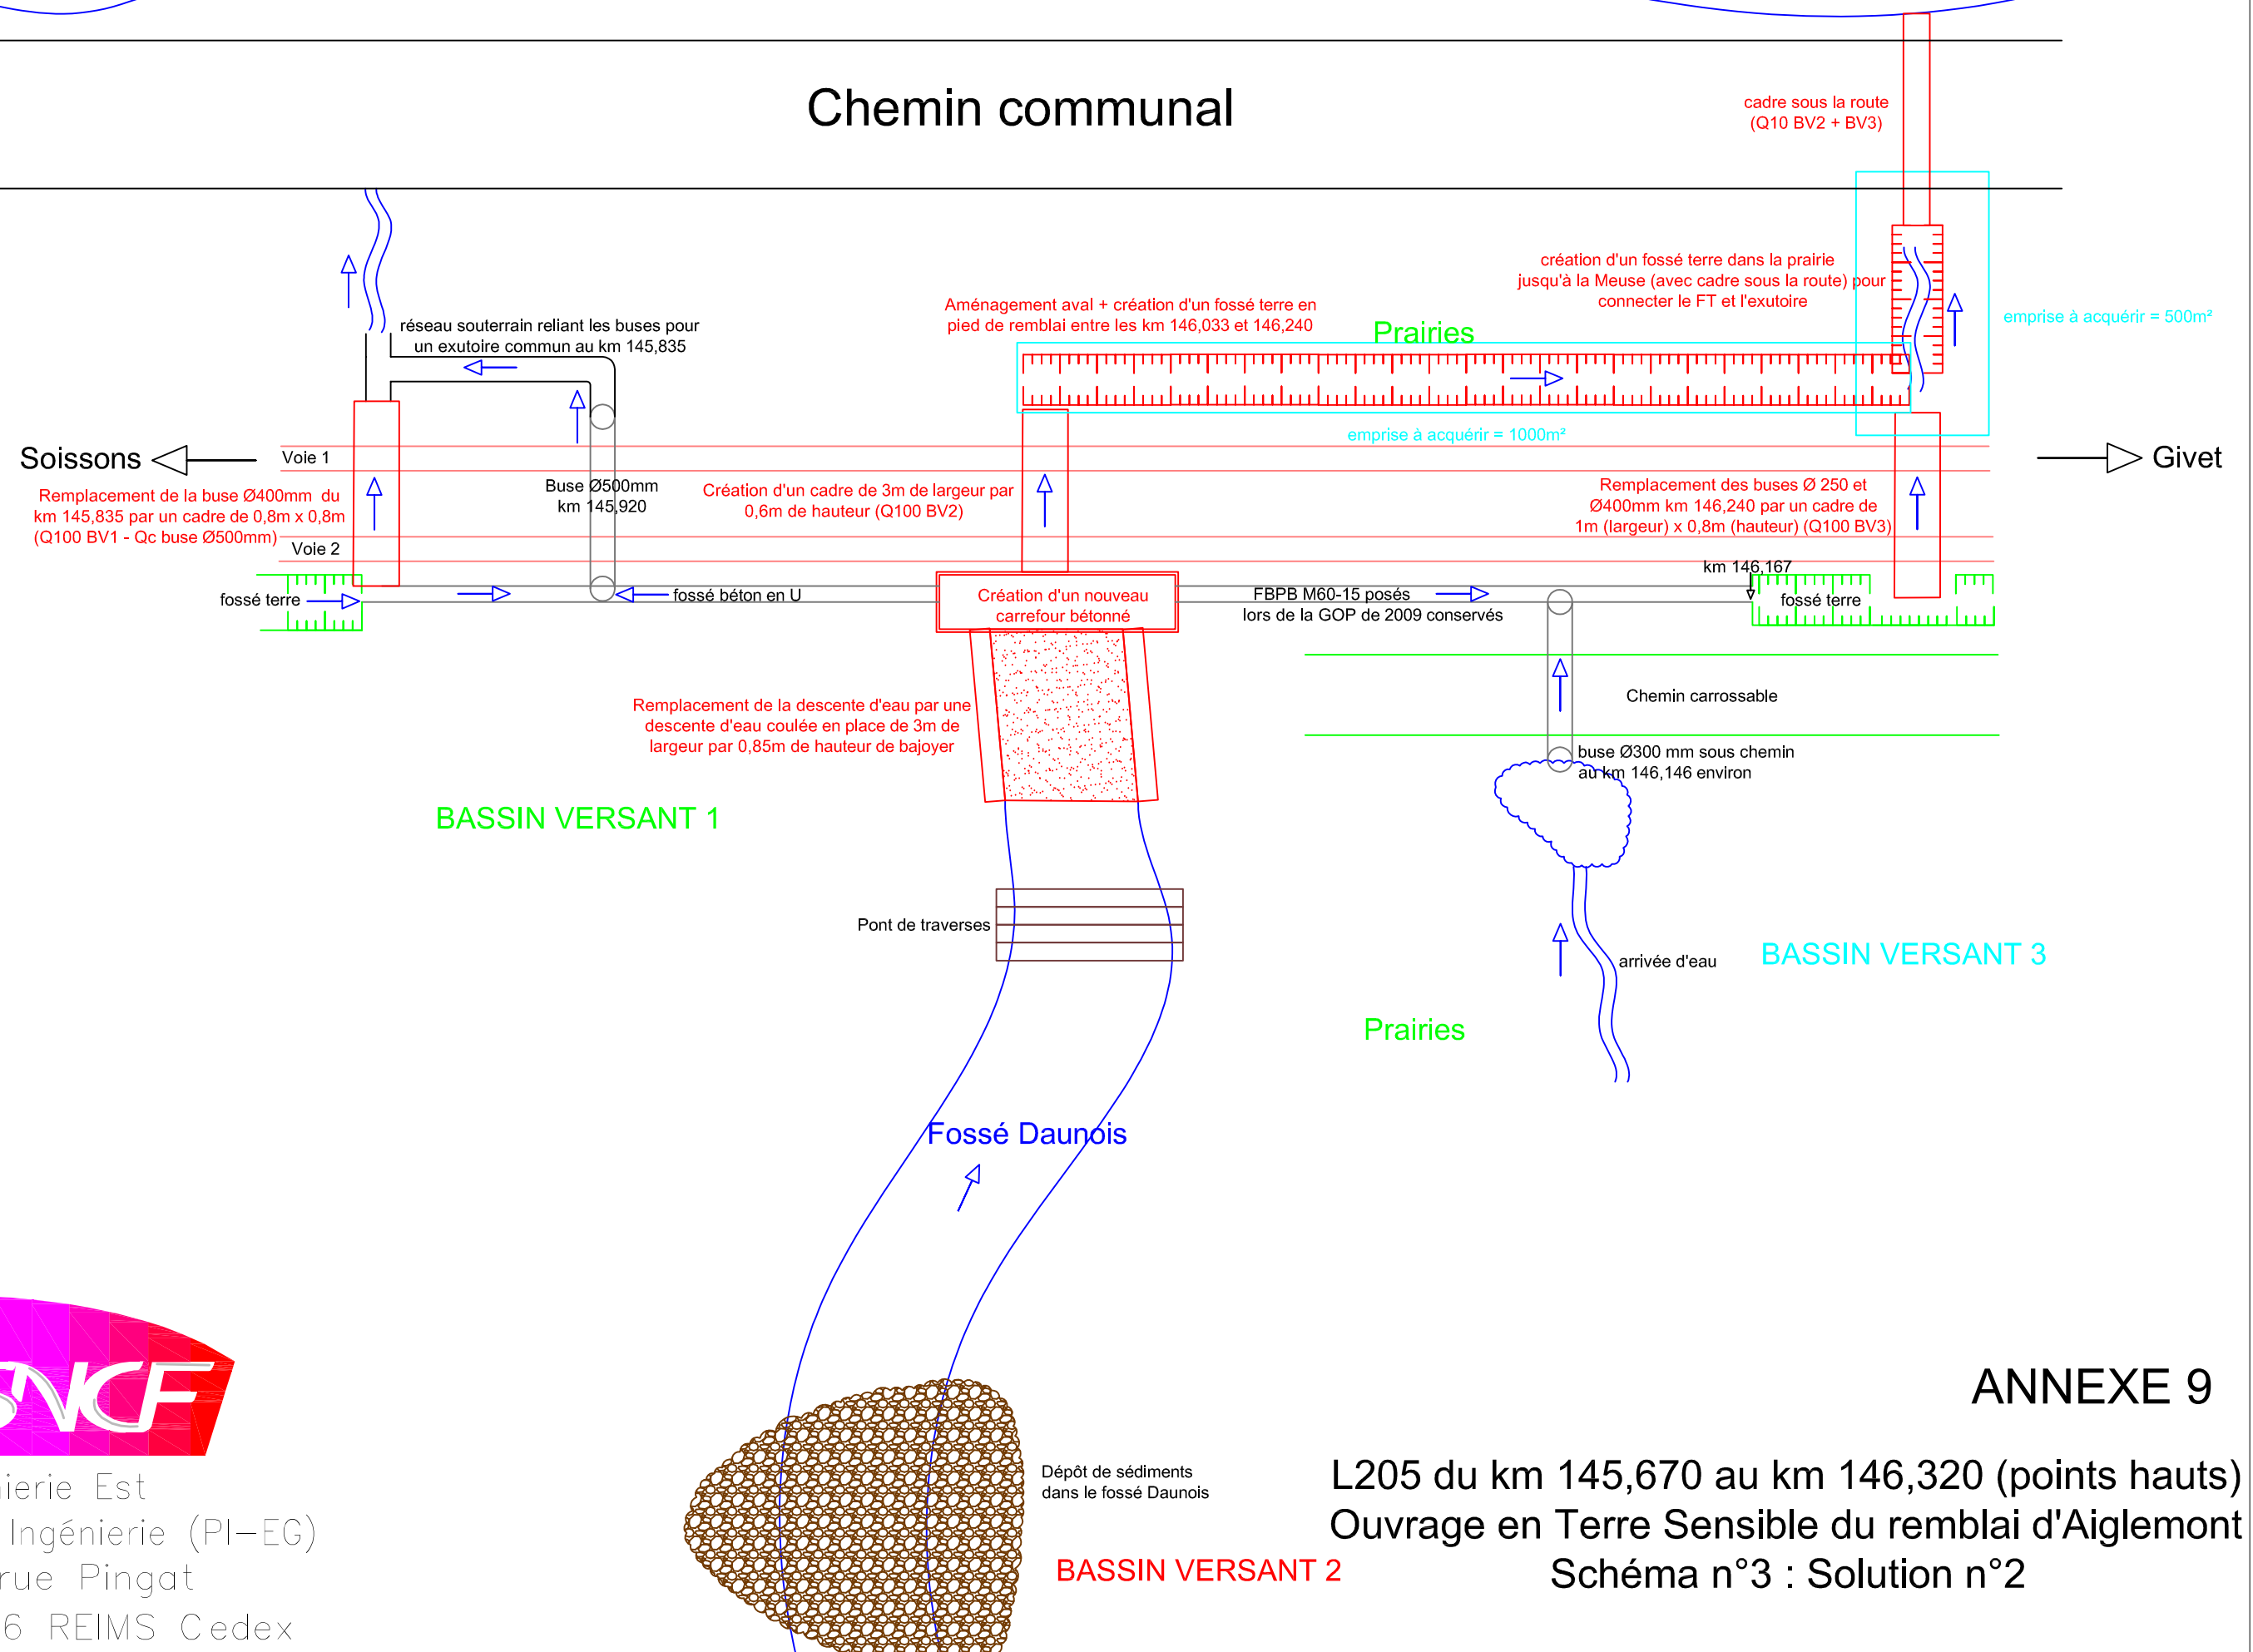


Ingénierie Est
Pôle Ingénierie (PI-EG)
20, rue Pingat
51096 REIMS Cedex

ANNEXE 9

L205 du km 145,670 au km 146,320 (points hauts)
Ouvrage en Terre Sensible du remblai d'Aiglemont
Schéma n°3 : Solution n°2

LA MEUSE

Chemin communal

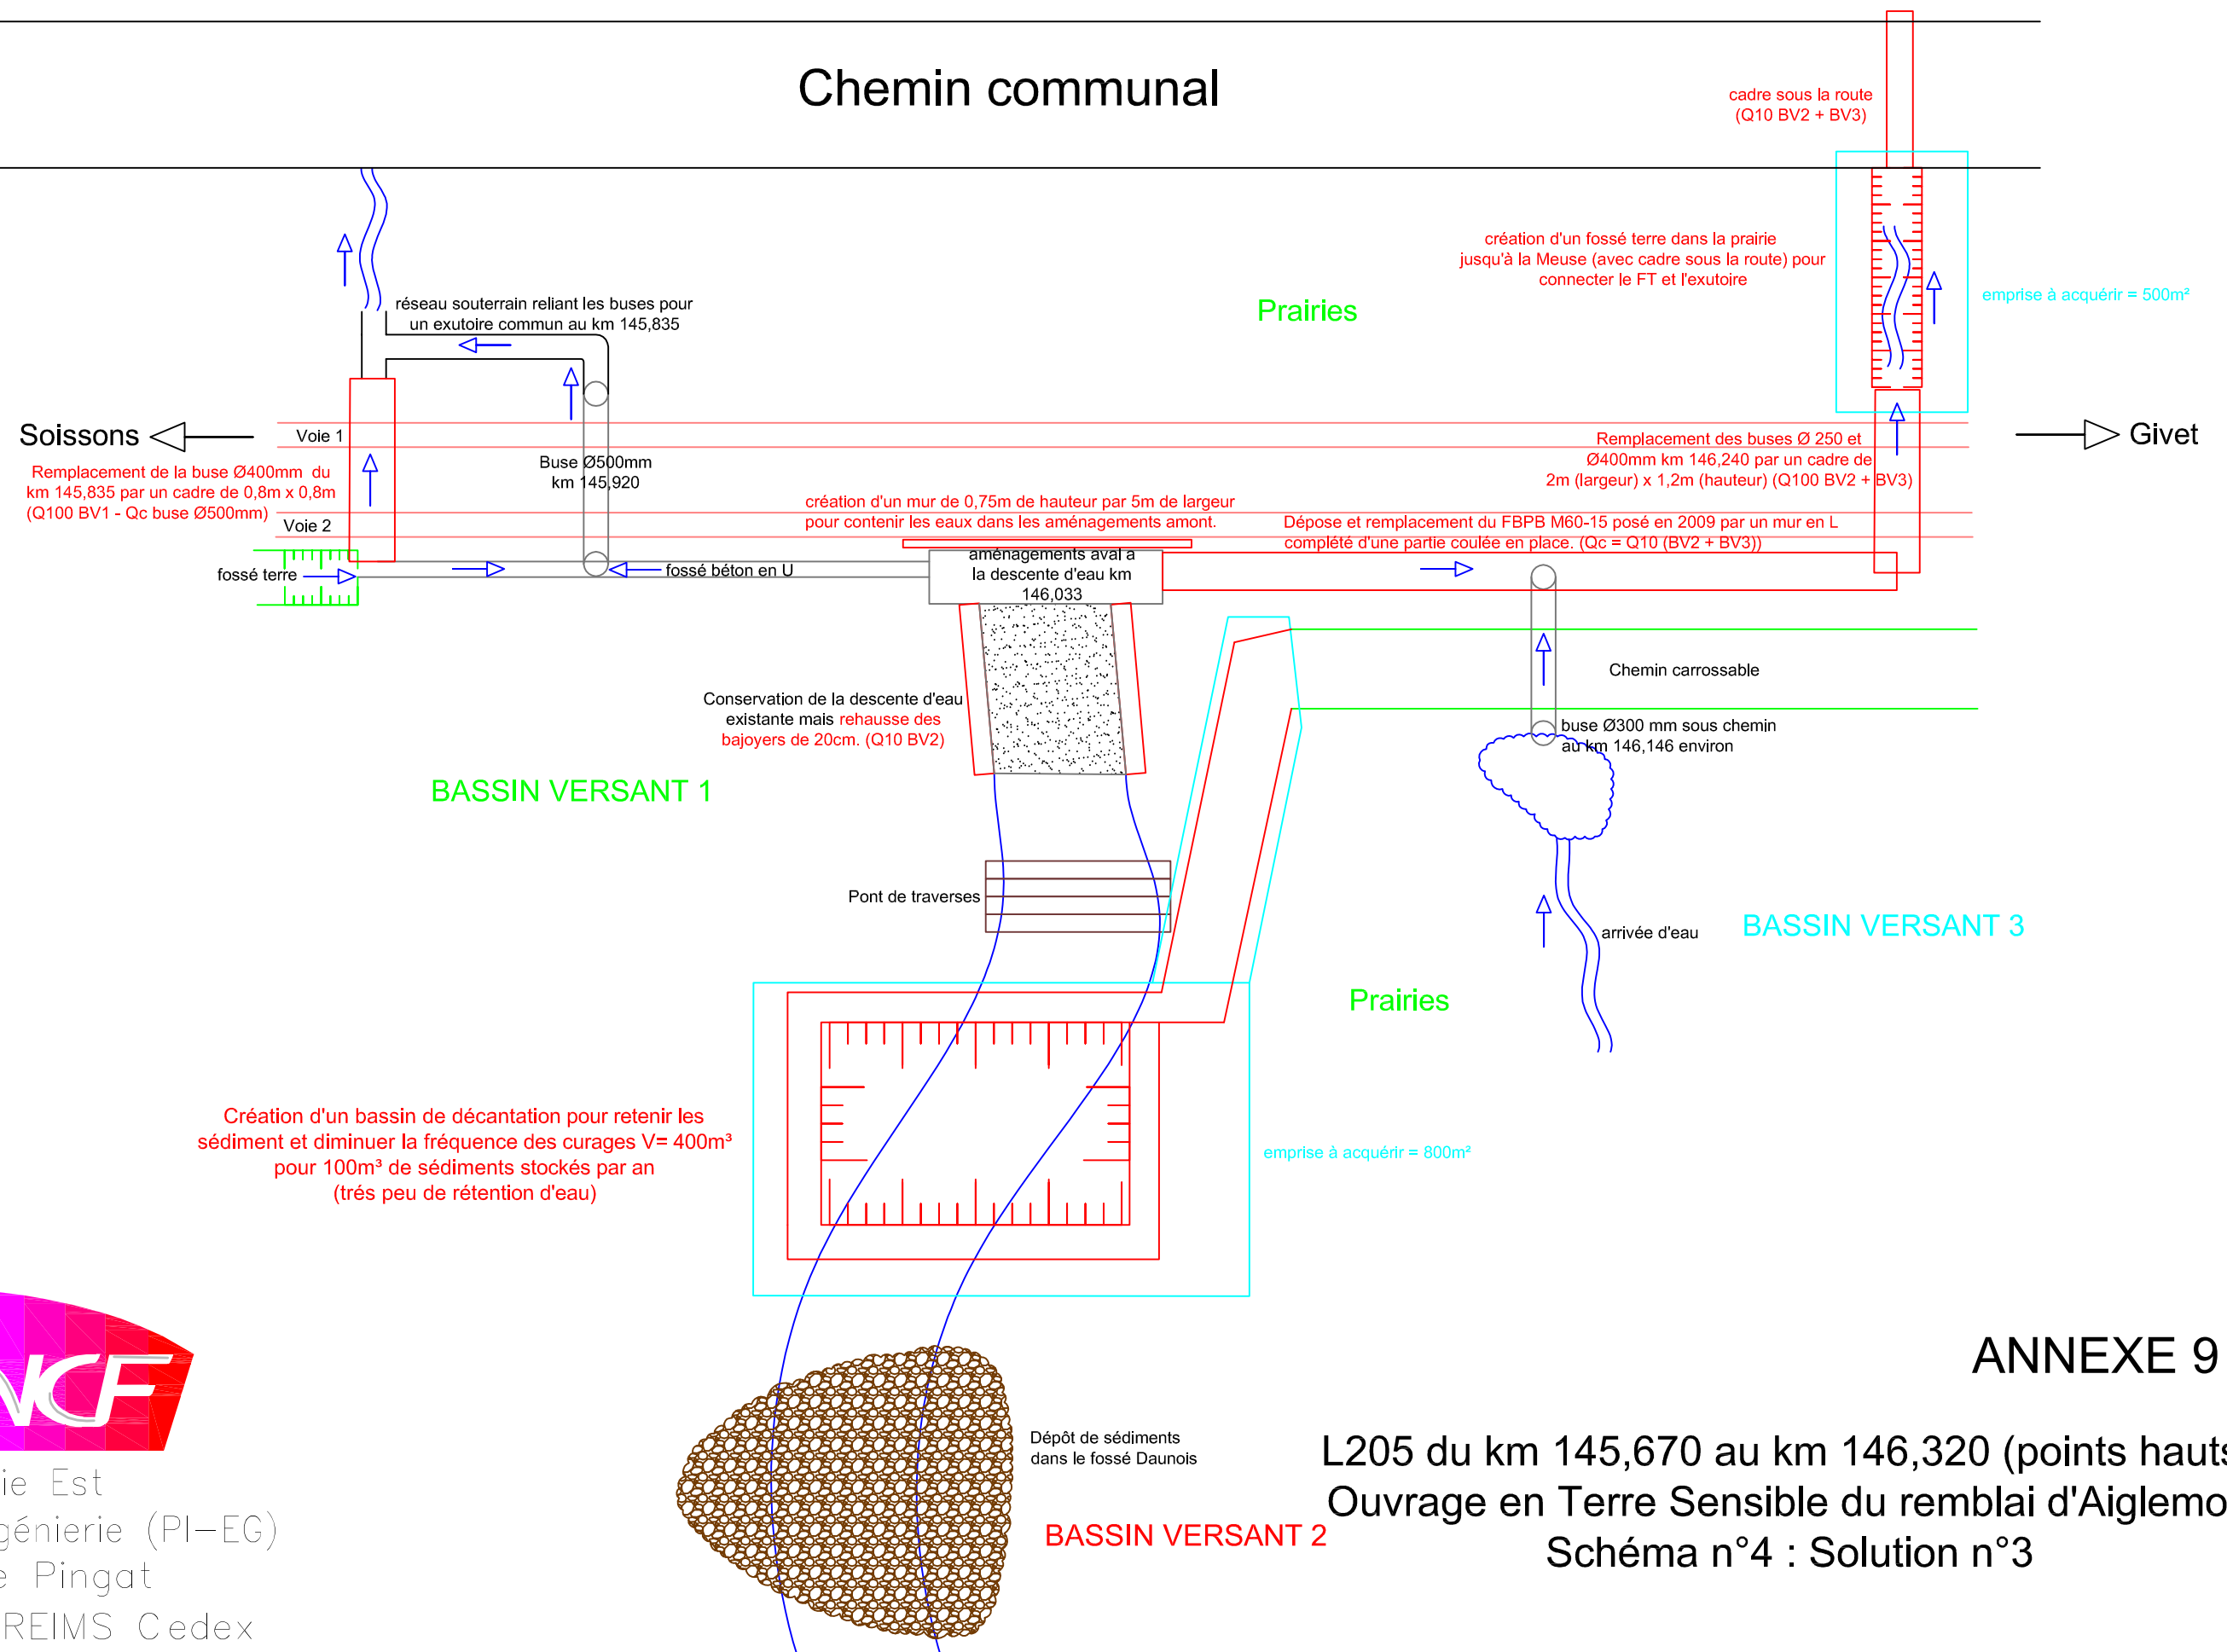

Ingénierie Est
Pôle Ingénierie (PI-EG)
20, rue Pingat
51096 REIMS Cedex

ANNEXE 9

L205 du km 145,670 au km 146,320 (points hauts)
Ouvrage en Terre Sensible du remblai d'Aiglemon
Schéma n°4 : Solution n°3