


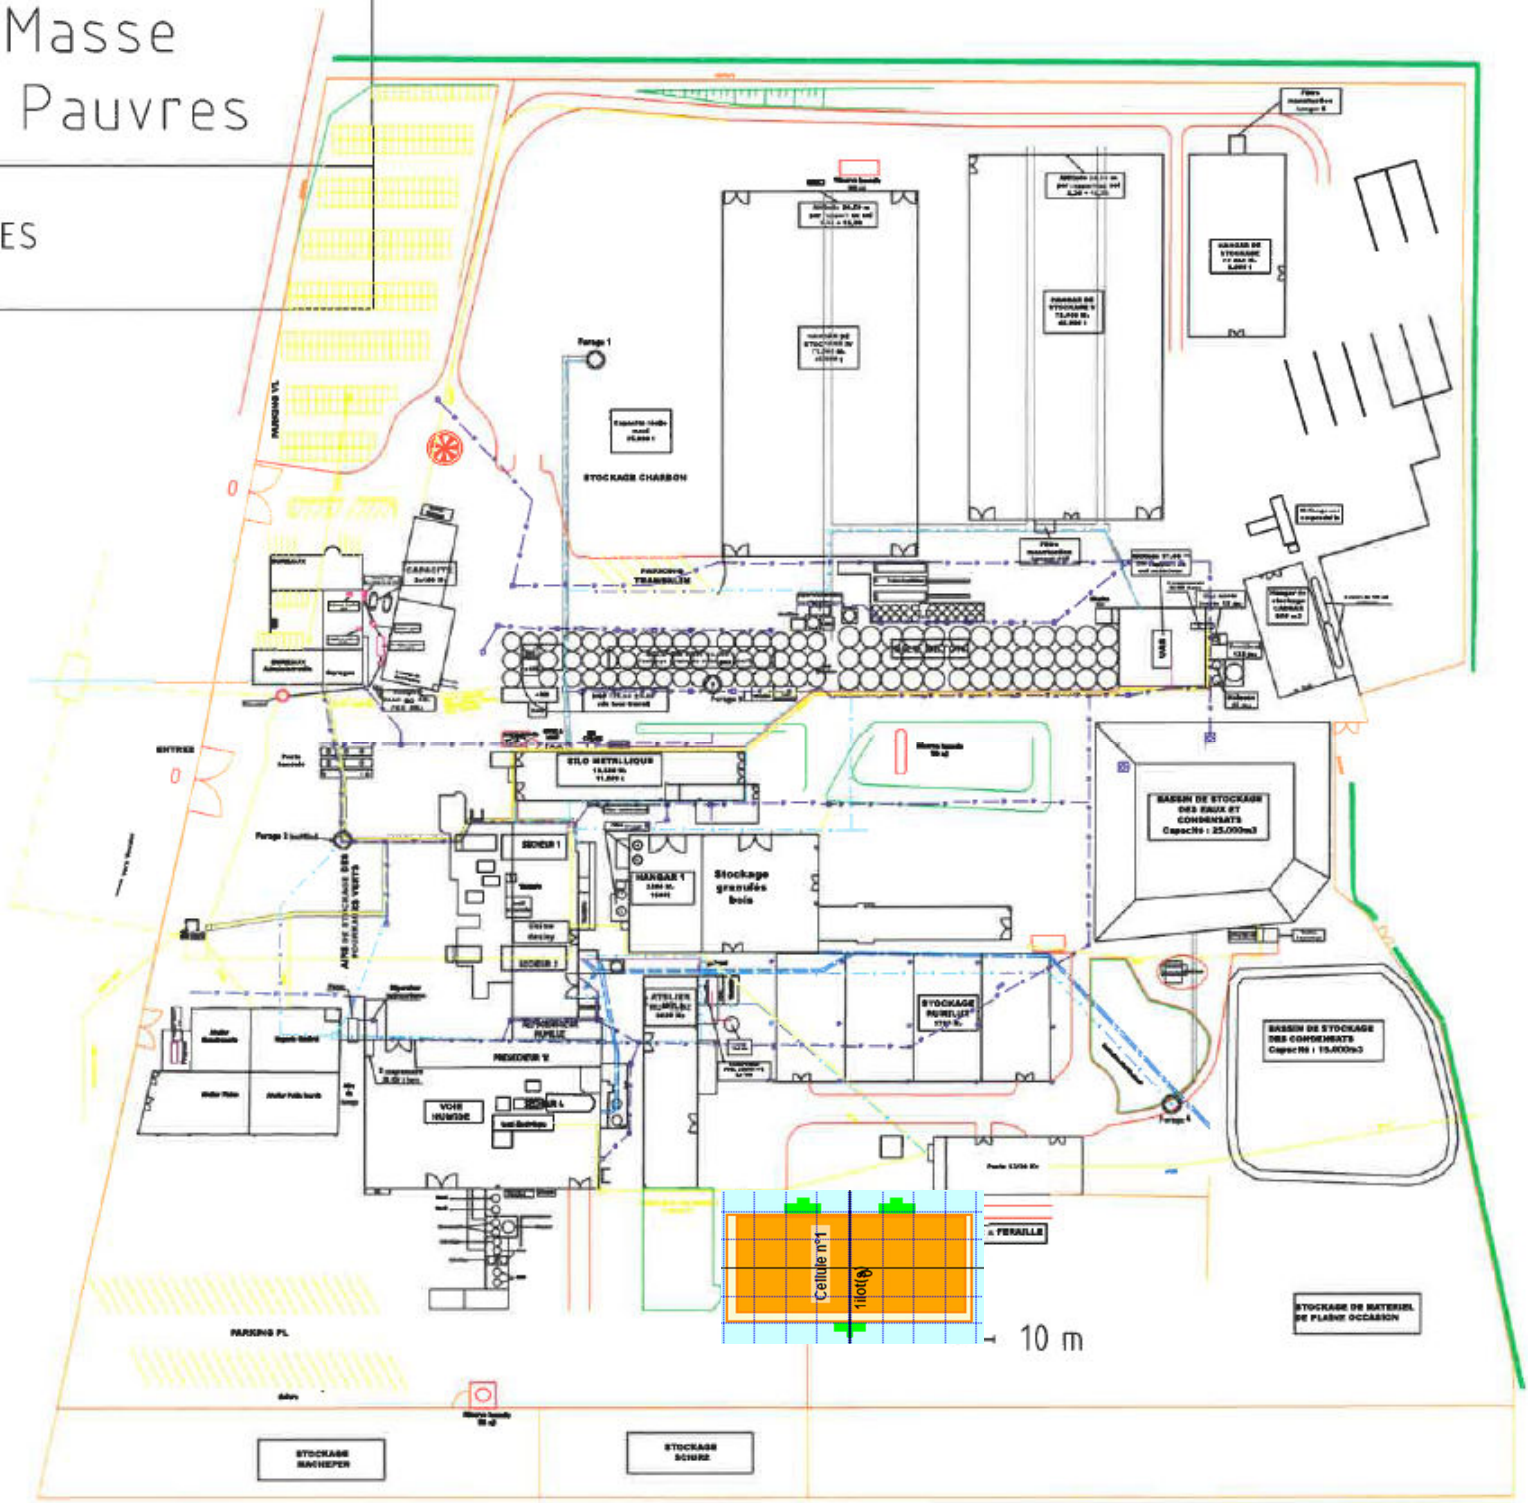

Plan de Masse Site de Pauvres

30 Route de Rethel 08310 PAUVRES

10 m



10 m