DIRECTION GENERALE DES FINANCES PUBLIQUES

EXTRAIT DU PLAN CADASTRAL

Département :
ARDENNES
Commune :
AUTHE

Numéro d'ordre du registre
de constatation des droits :
Cachet du service d'origine :

SERVICE DEPARTEMENTAL
DES IMPÔTS FONCIERS
2, esplanade du Palais de Justice
CS 50004
08011 CHARLEVILLE-MEZIERES CEDEX

sdif.ardennes@dgfip.finances.gouv.fr

Service du Cadastre

Section :
Feuille(s) :
Echelle d'origine :
Echelle d'édition : 1/6000
Date de l'édition : 13/04/2023

Extrait certifié conforme au plan cadastral
à la date :
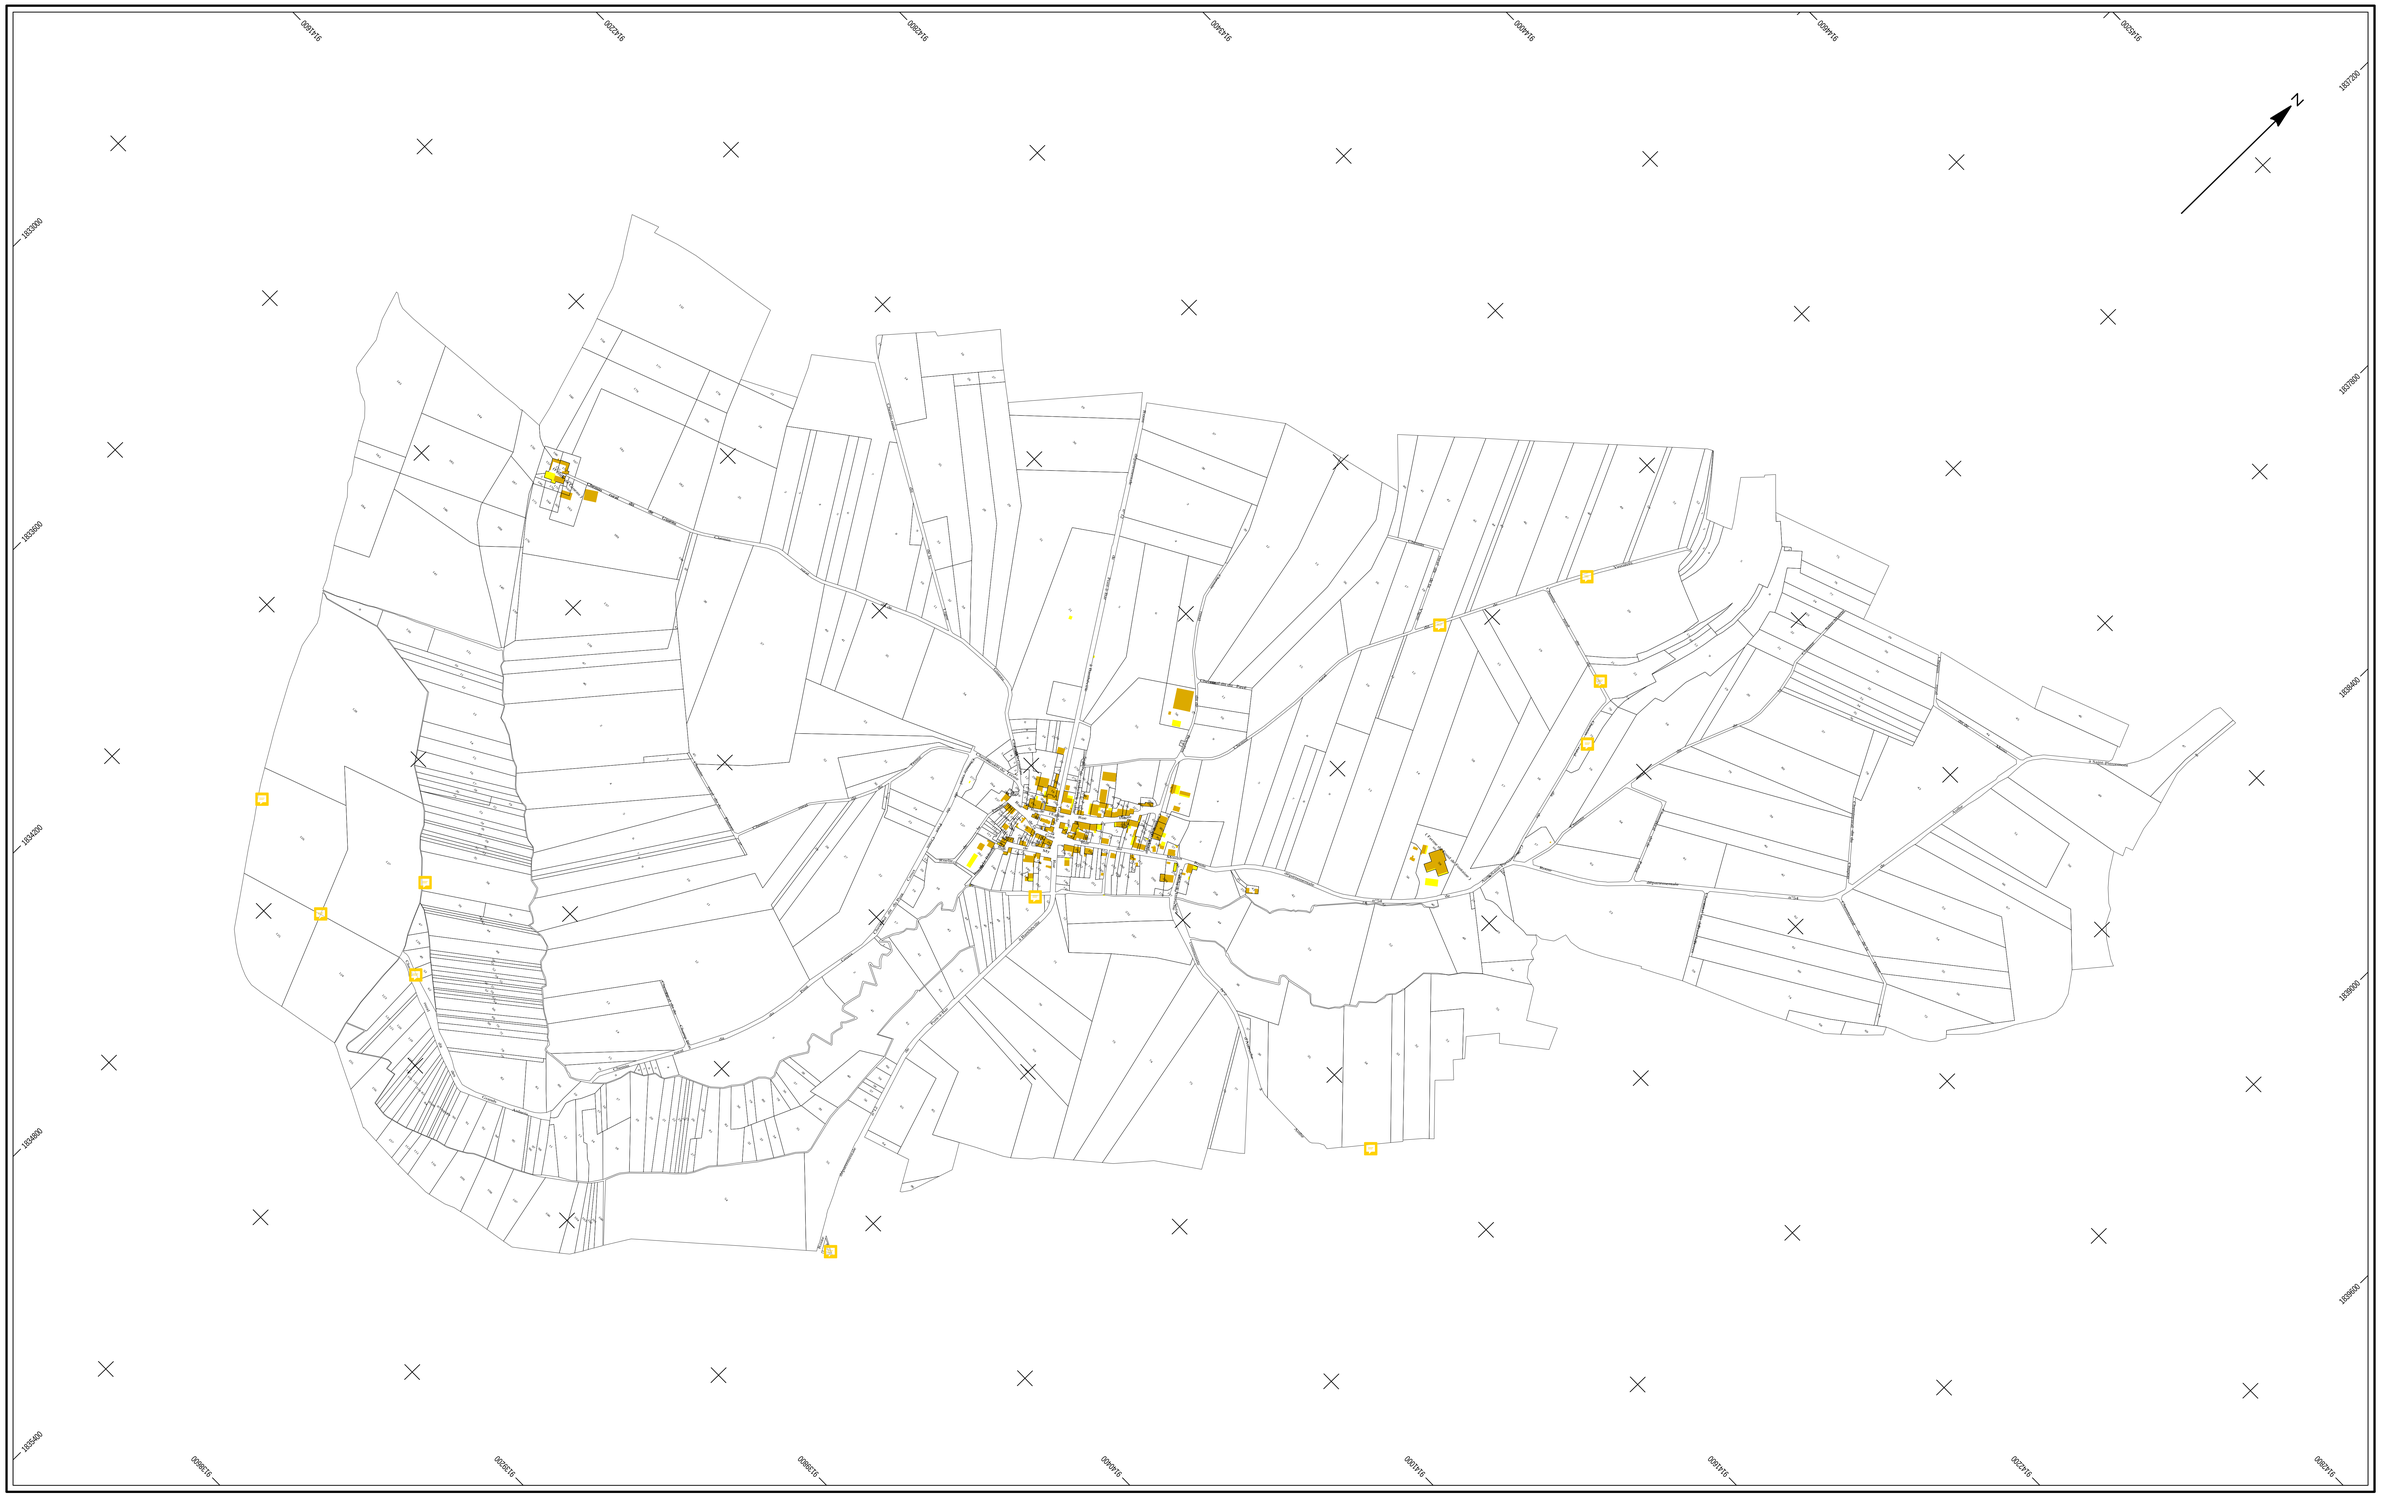
A ----------,
le ----------
L' ----------