Plan de Masse
Site de Pauvres
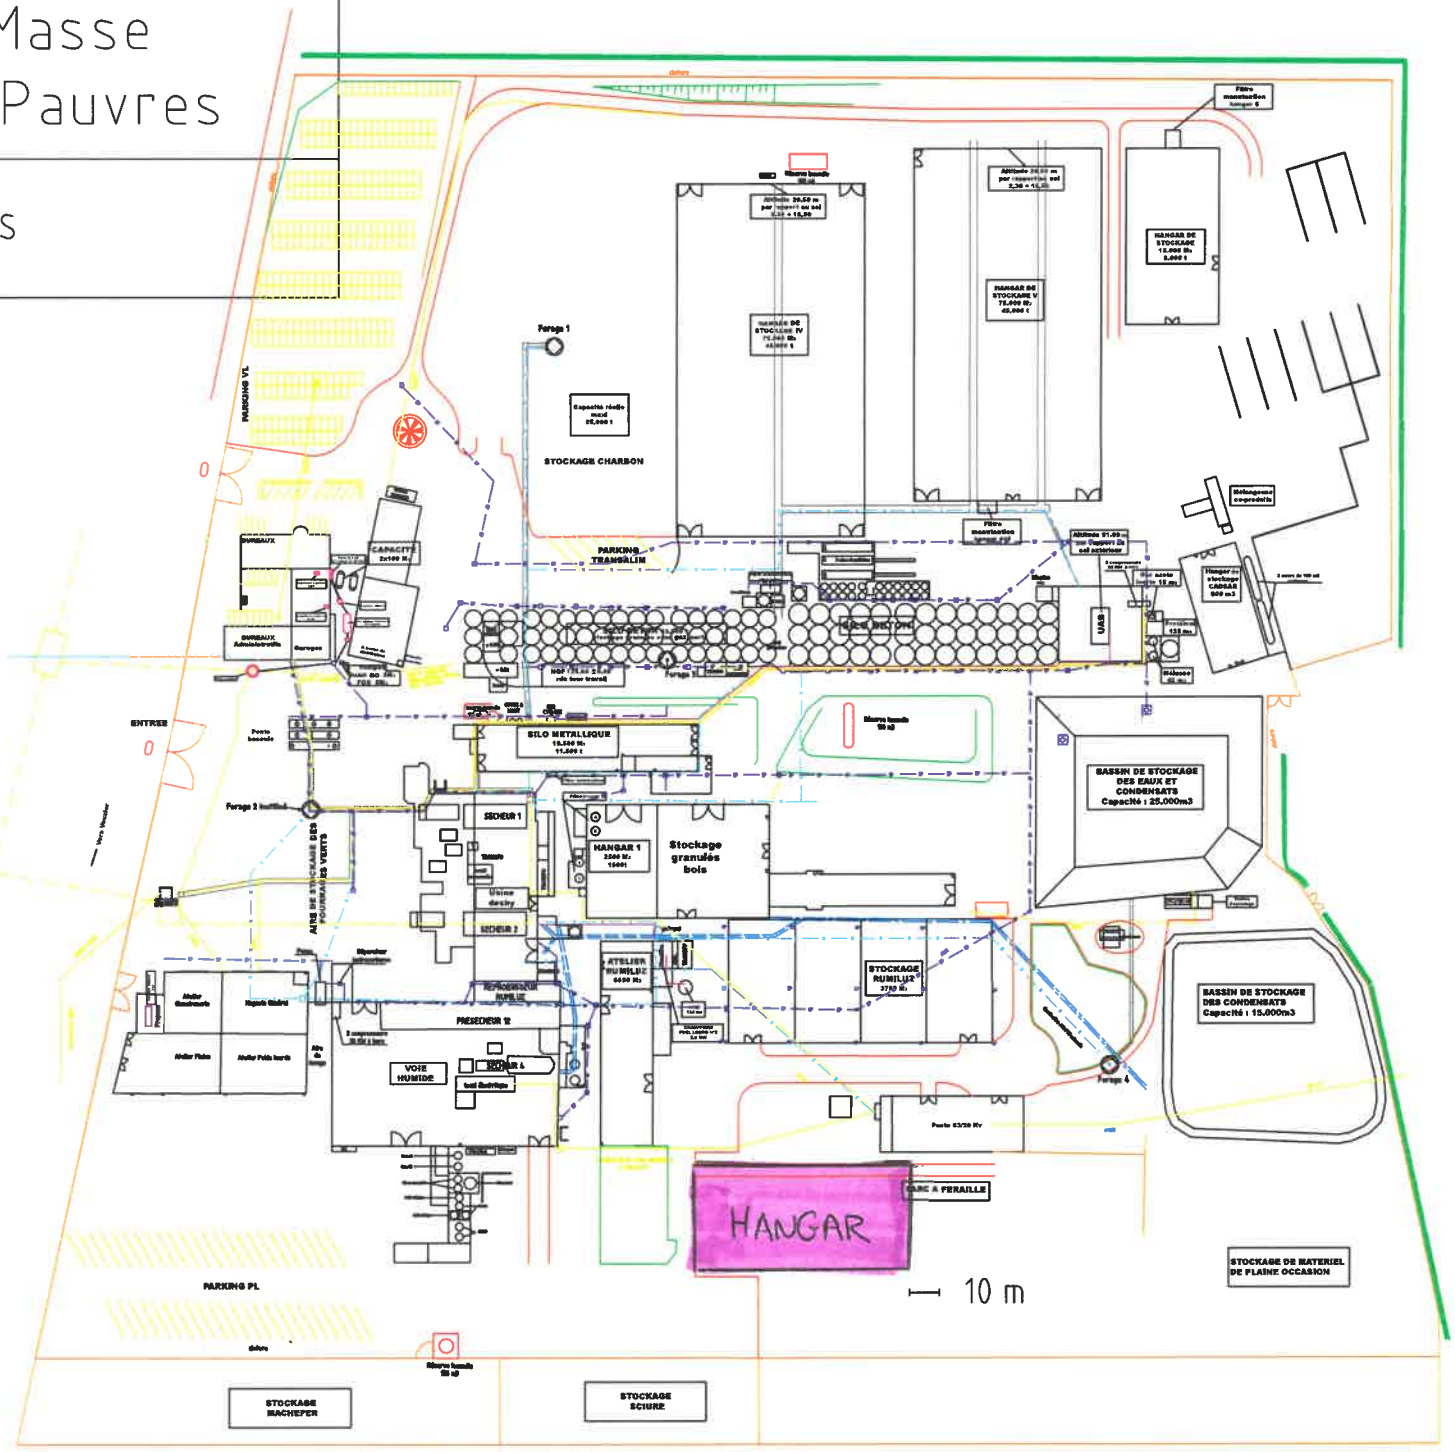
30 Route de Rethel 08310 PAUVRES